



<b>B</b>	MISE A JOUR GENERALE AJOUT PORATILS	V.JARNO	P.GUILHEM	RAQ
		19/05/2016	19/05/2016	19/05/2016
REV.	OBJET REVISION	DESSINE DATE	APPROB. TECHNIQUE DATE	APPROB. QUALITE DATE

Il n'est permis de faire usage de ce dessin qu'avec autorisation expresse ou licence speciale (Loi du 11/03/1902)


 <b>ENSEMBLE DE LANCEMENT ARIANE</b>  PLAN REGLEMENTAIRE DDAE	CENTRE SPATIAL GUYANAIS 	
	CODE CNES <b>000 . GD . 1739 . 0446</b>	
EMETTEUR : <u>CNES TLSE</u>	ECHELLE : <u>1/1 000</u>	<b>ORGANIGRAMME TECHNIQUE</b> ZONE : _____ OUVRAGE : _____ S/OUVRAGE : _____ SPECIALITE : _____ S/SPECIAL : _____
FORMAT : <u>A3/A0</u>	CODE OP : _____	
Reserve aux Industriels : _____		



3863 CLOTURE

14. 10. 1987  
15. 10. 1987  
16. 10. 1987

Δ  
borne 1

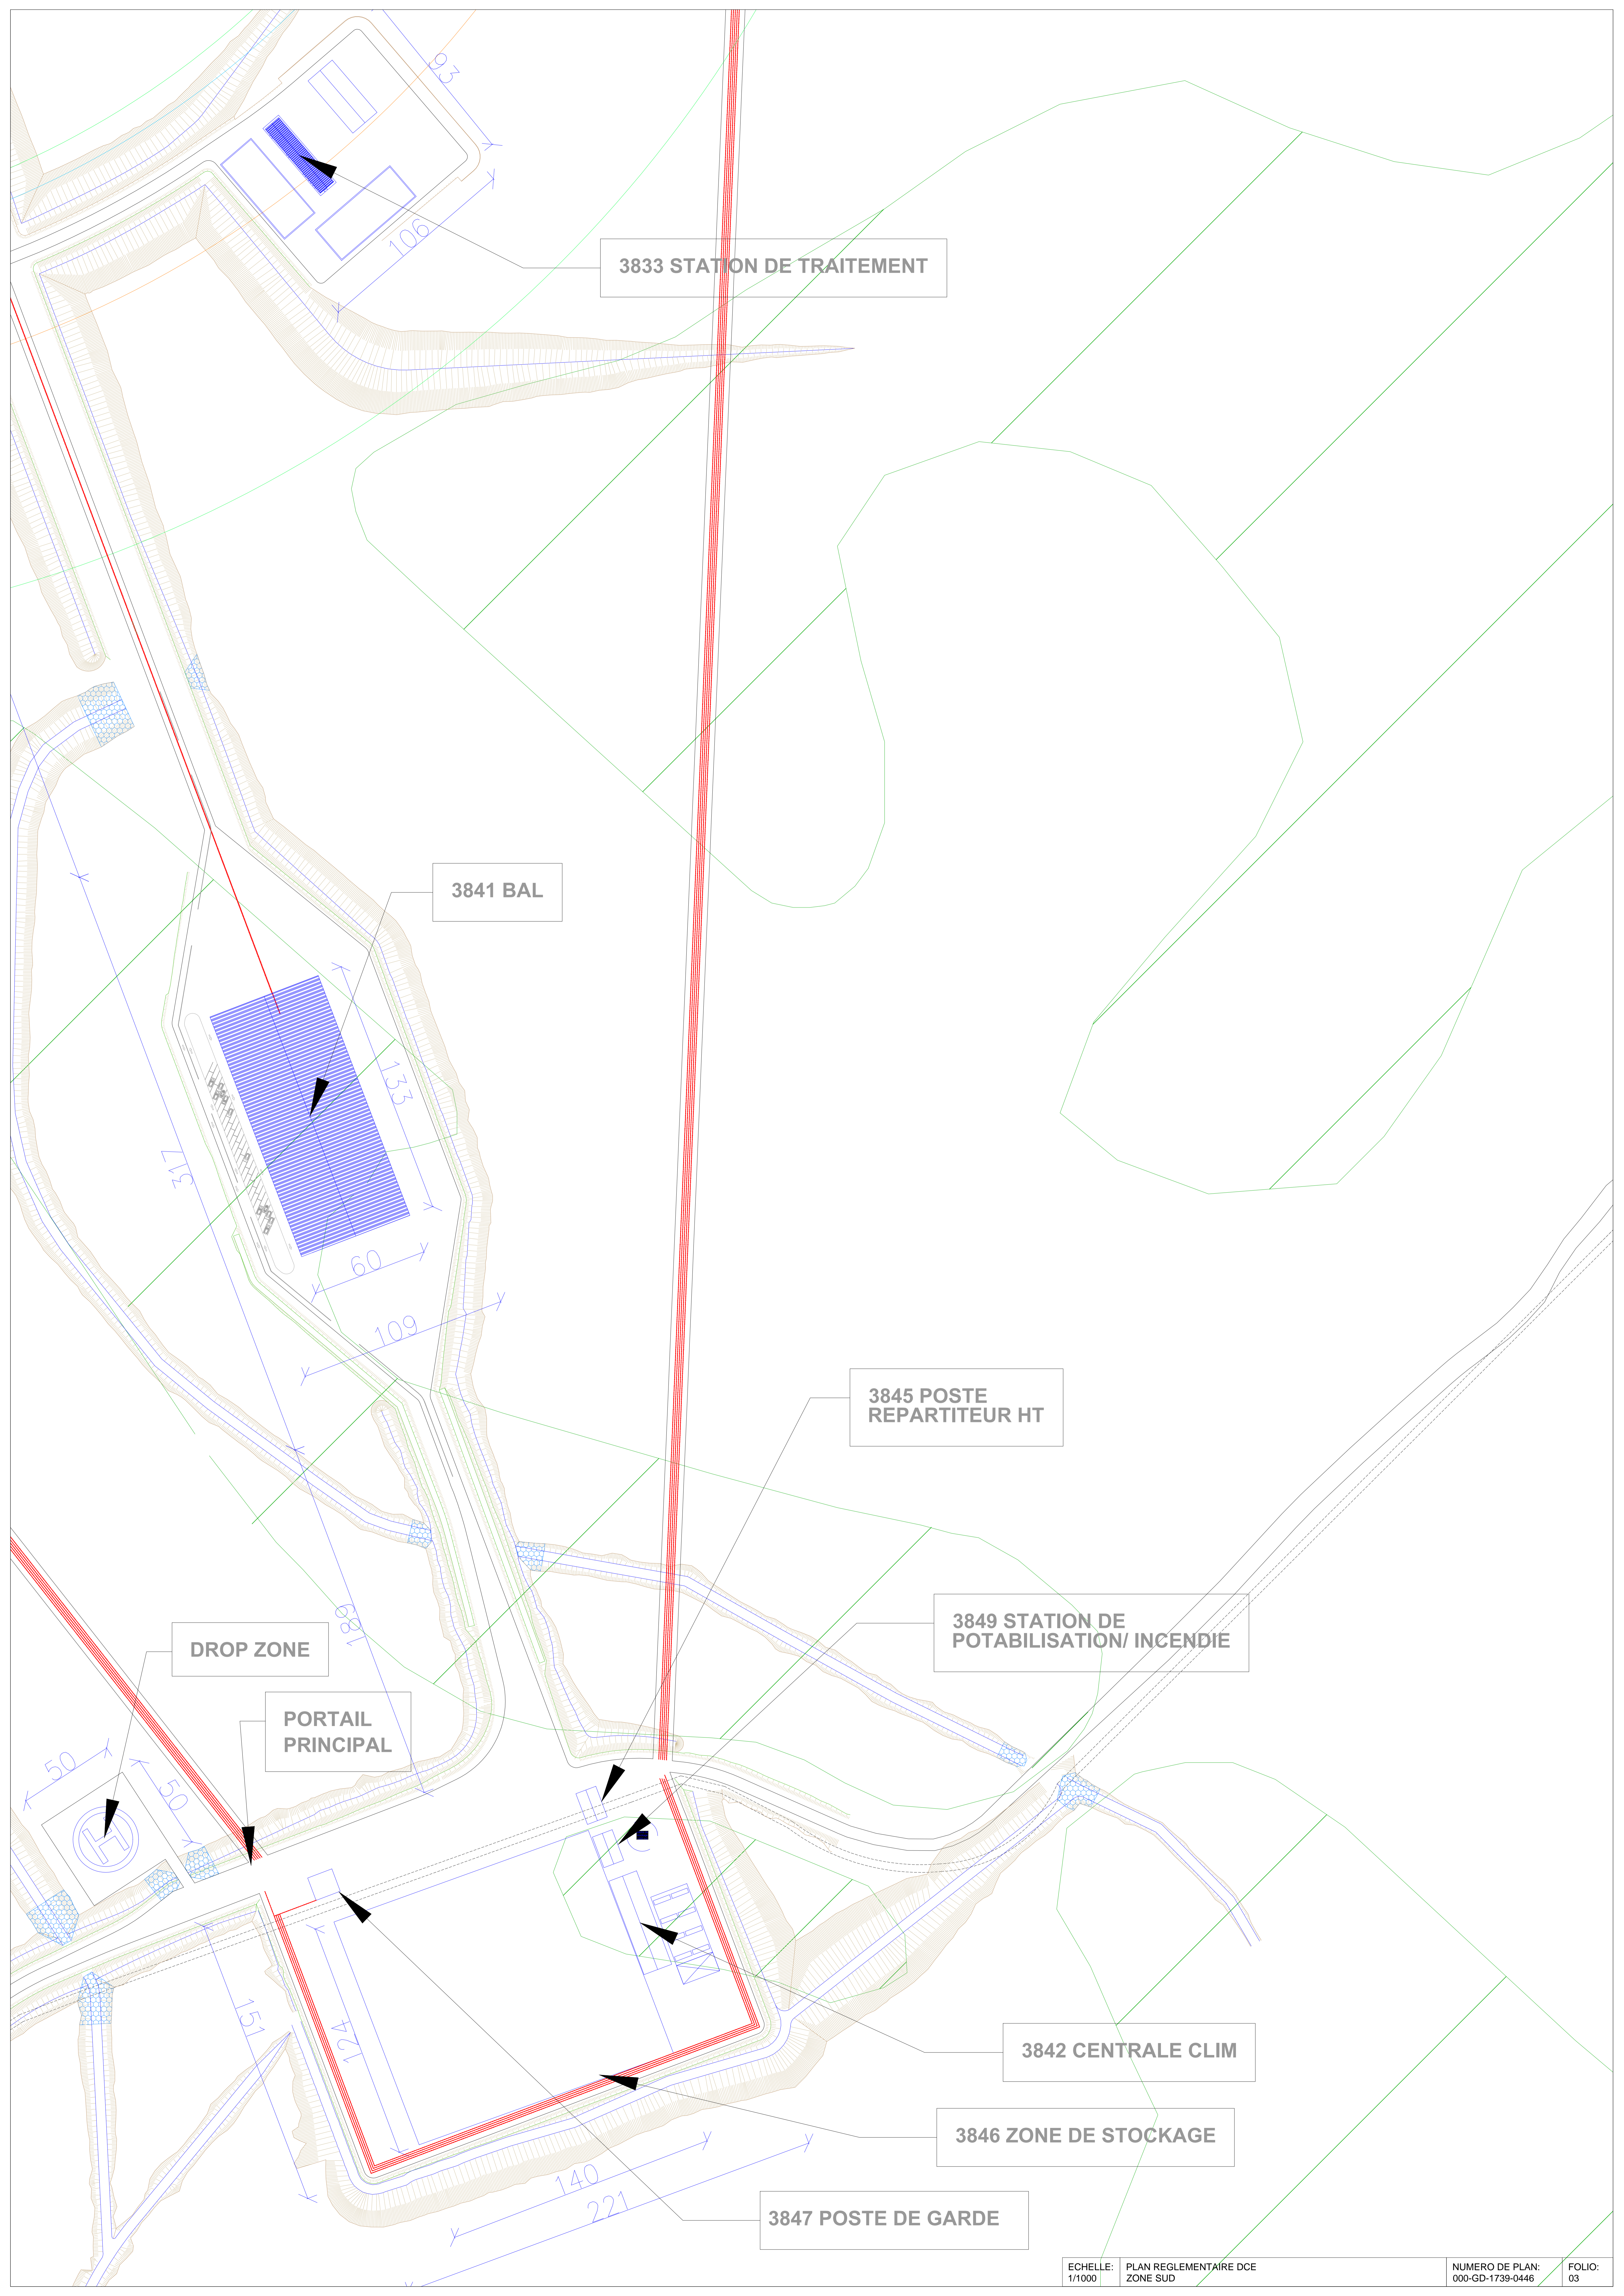

3833 STATION DE TRAITEMENT

3841 BAL

3845 POSTE REPARTITEUR HT

3849 STATION DE POTABILISATION/ INCENDIE

DROP ZONE

PORTAIL PRINCIPAL

3842 CENTRALE CLIM

3846 ZONE DE STOCKAGE

3847 POSTE DE GARDE

3862 STATION DE POMPAGE

# ROCHE NICOLE

Tuyau en P. eau

Piste

3836 ZONE DE BRULAGE LH2

3837 GALERIE LH2

3827 STOCKAGE LH2

3832 PRISE AIR NEUF/  
RINCAGE PORTIQUE

3830 SHELTER OPTIQUE 3

3834 CHATEAU D'EAU

3820 ZL4

3821 MASSIF  
3822 CARNEAUX  
3823 MAT  
3825 MAT Foudre

PF INSTALLATION  
CHANTIER INFRA

3829 SHELTER OPTIQUE 2

PORTAIL SECONDAIRE

3828 SHELTER OPTIQUE 1

3838 GALERIE LOX


3826 STOCKAGE LOX

PORTIQUE

MAT

CARNEAU

CARNEAU

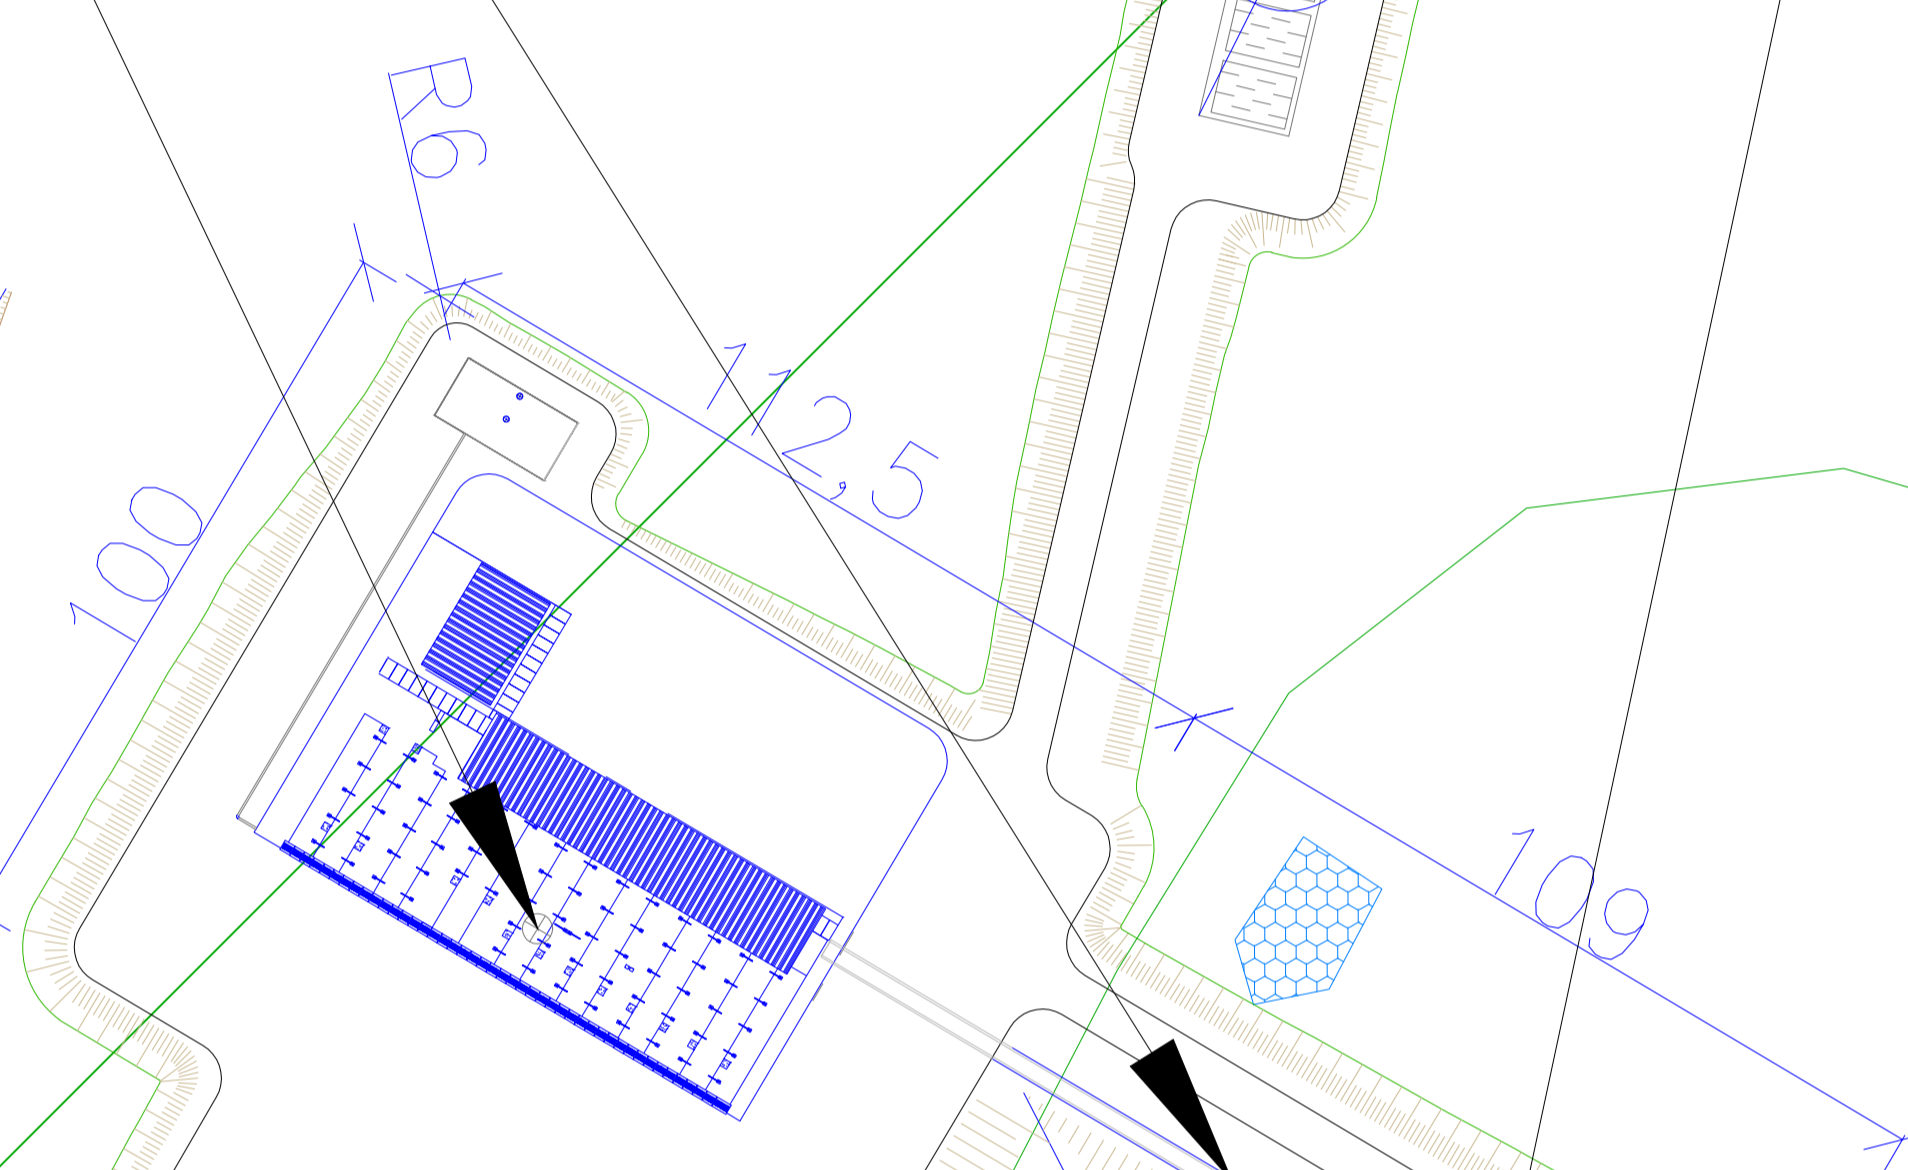

KIWI

# ENSEMBLE DE

