




















Légende :

Eaux Pluviales :

-  Réseau EP projeté en PVC C18
-  Regard EP Ø1200 - Grille concave ou plate 600x600
-  Regard EP Ø1000 - Grille concave ou plate 600x600
-  Regard EP Ø1000 - Grille avaloir monobloc profil T et caniveau simple
-  Regard EP Ø1000 - Grille rectangulaire et plaque de recouvrement profil T
-  Regard EP Ø600 - Grille concave ou plate 600x600
-  Regard EP Ø600 - Grille avaloir monobloc profil T et caniveau simple
-  Regard EP 500x500 - Grille concave ou plate 400x400
-  Tabouret de branchement EP Ø400 mm
-  Tête de buse
-  Ouvrage de surverse bassin
-  Ouvrage de régulation bassin

Eaux Usées :

-  Réseau EU projeté en PVC Ø200 mm
-  Réseau EU projeté en PVC Ø160 mm
-  Regard EU Ø1000 mm - Tampon fonte articulé Ø600 classe D400
-  Regard EU Ø600 mm - Tampon fonte articulé Ø600 classe D400
-  Tabouret de branchement EU Ø400 mm
-  Poste de refoulement

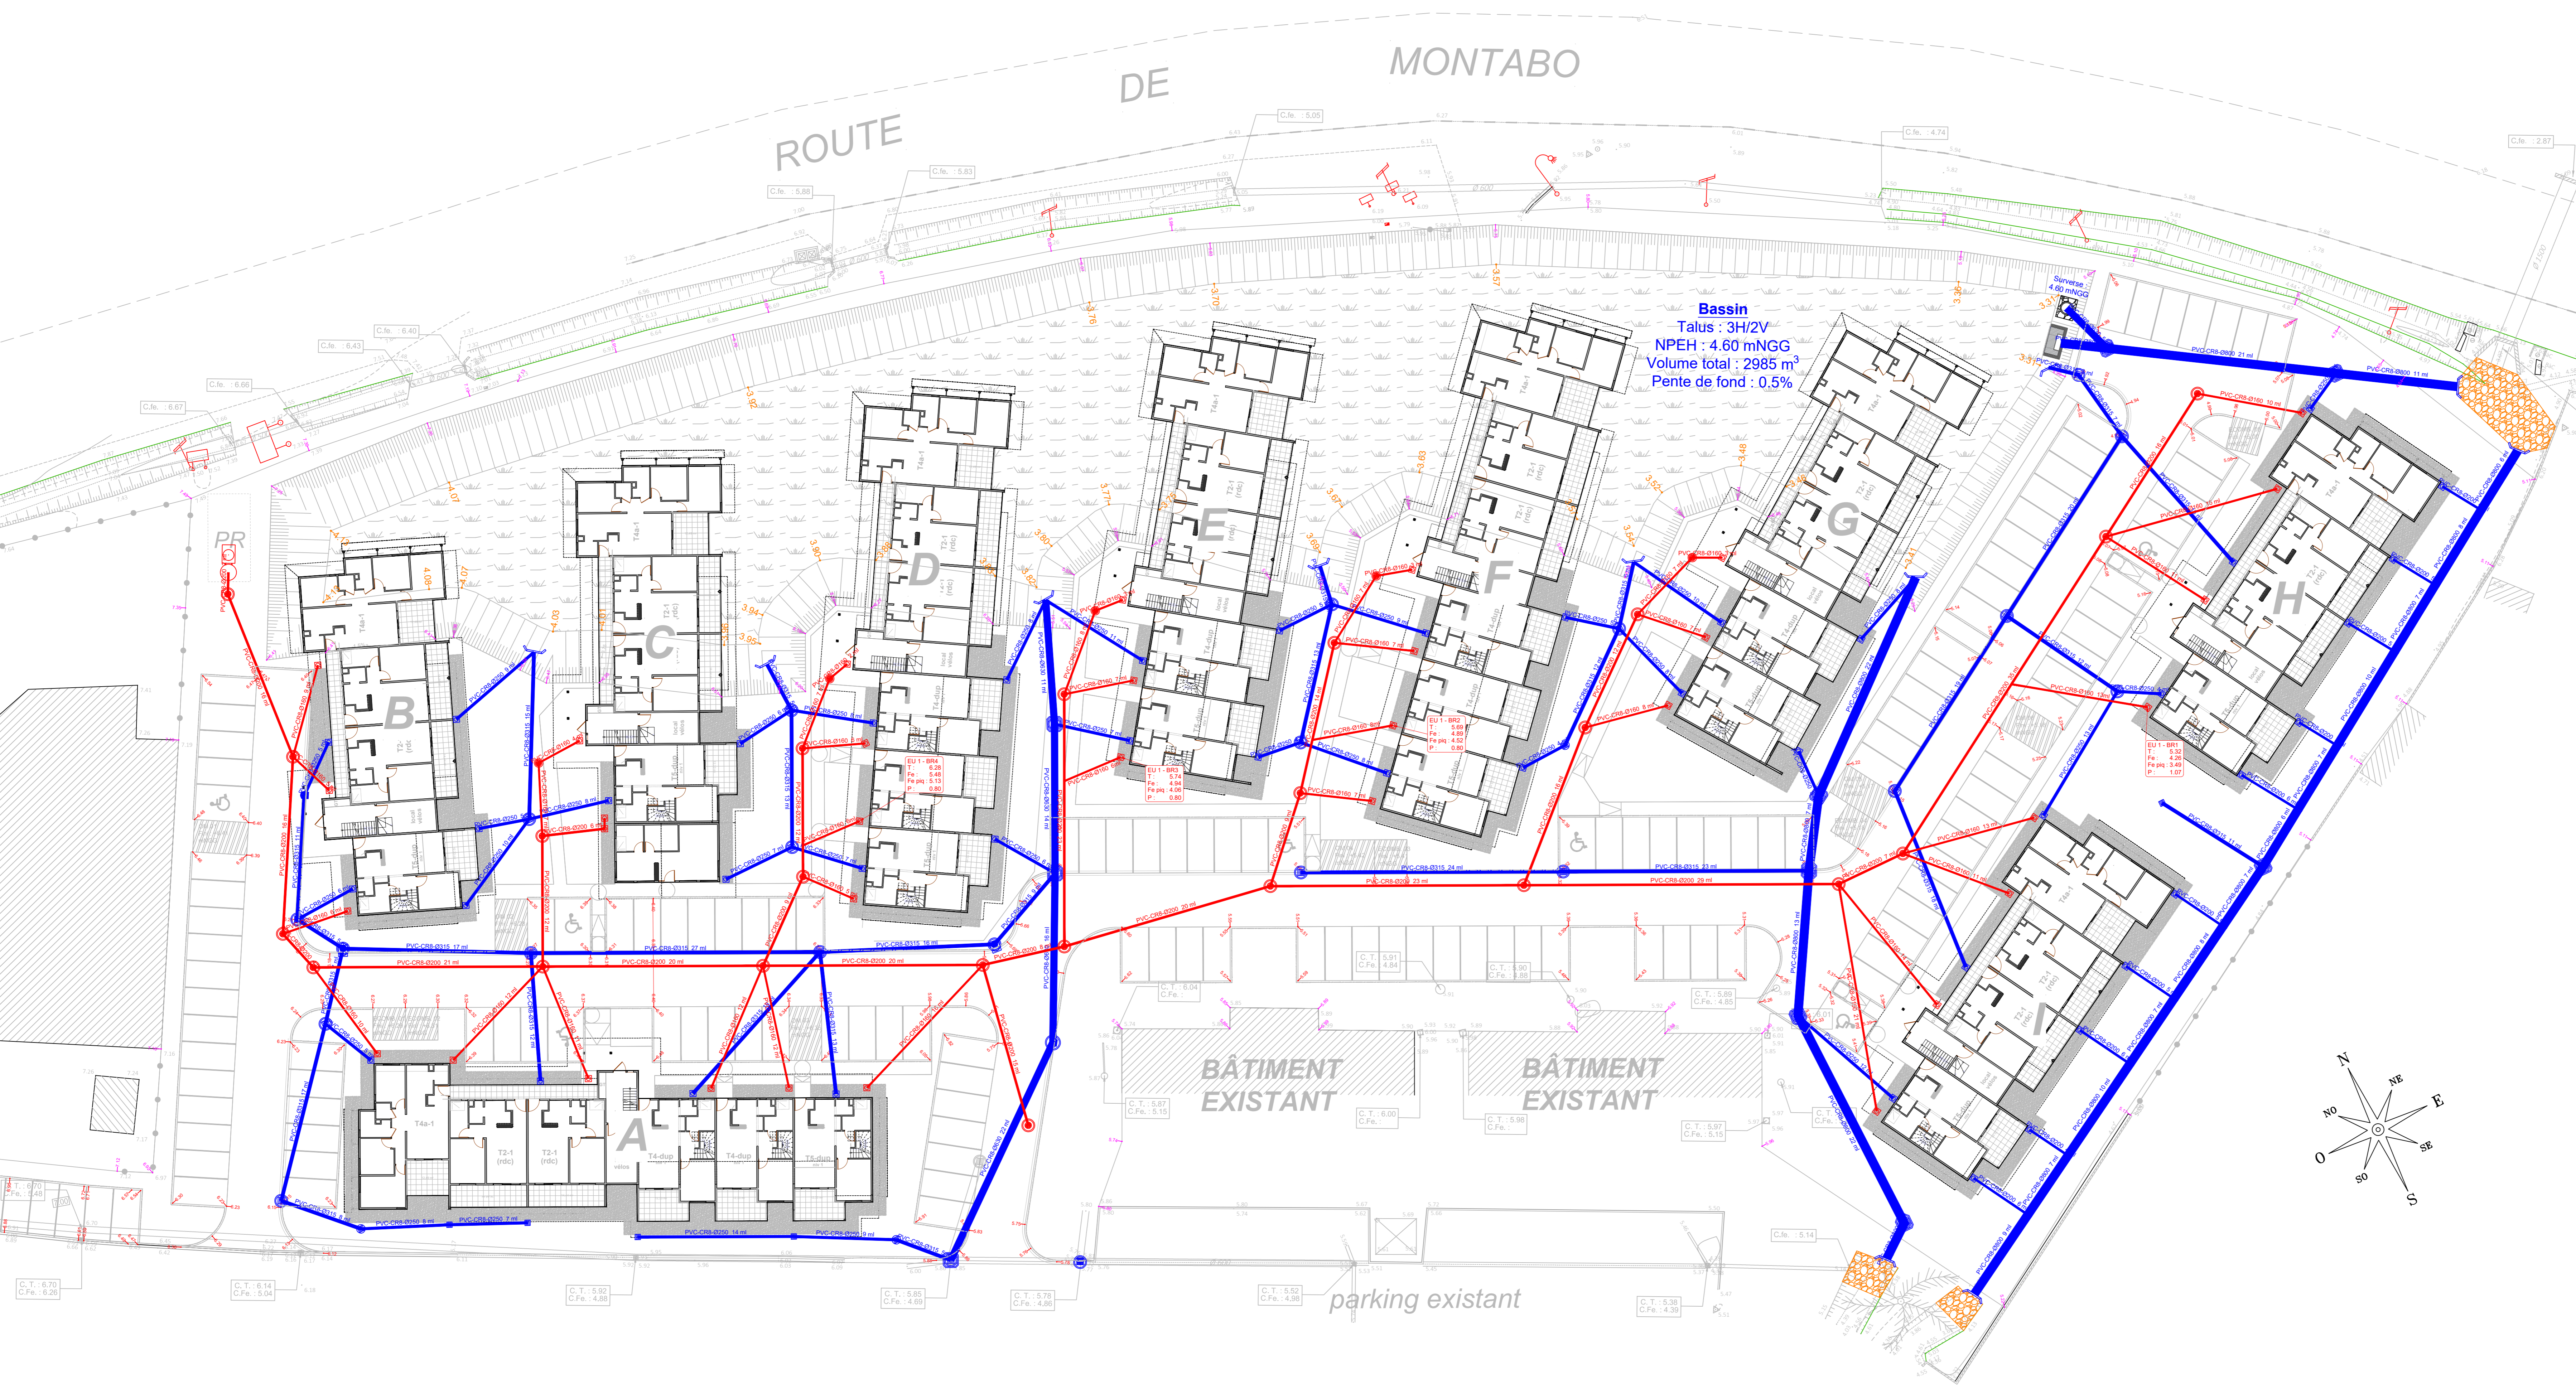


DEPARTEMENT DE LA GUYANE
VILLE DE CAYENNE

OPERATION « 115 BOURDA »
CONSTRUCTION DE 115 LOGEMENTS LLS
Vallée de Bourda - Route de Montabo

Maître d'Ouvrage

Architecte Mandataire
ABATI ARCHITECTURE
53 Zone Artisanale Galmot
97300 CAYENNE
Tel : 0594 31 38 53 - 0594 31 15 79
Email : contact.abatiam@orange.fr

Maître d'oeuvre VRD
 **Guyane Technique Infrastructure**
171 - Route de Suzon - 1er étage
97354 REMBRE-MONTJOLY
Tel : 0594 38 18 10
Email : secretariat@gti-guyane.fr

Phase AVP
Intitulé document **ASSAINISSEMENT EU-EP**

Echelle 1/200
Date Juillet 2020

Référence 19316-AVP-VRD-PG-002

Modifications	Intron	Date	Objet	Emis	Valid
A		10/07/20	Création du document	GAL	FAC