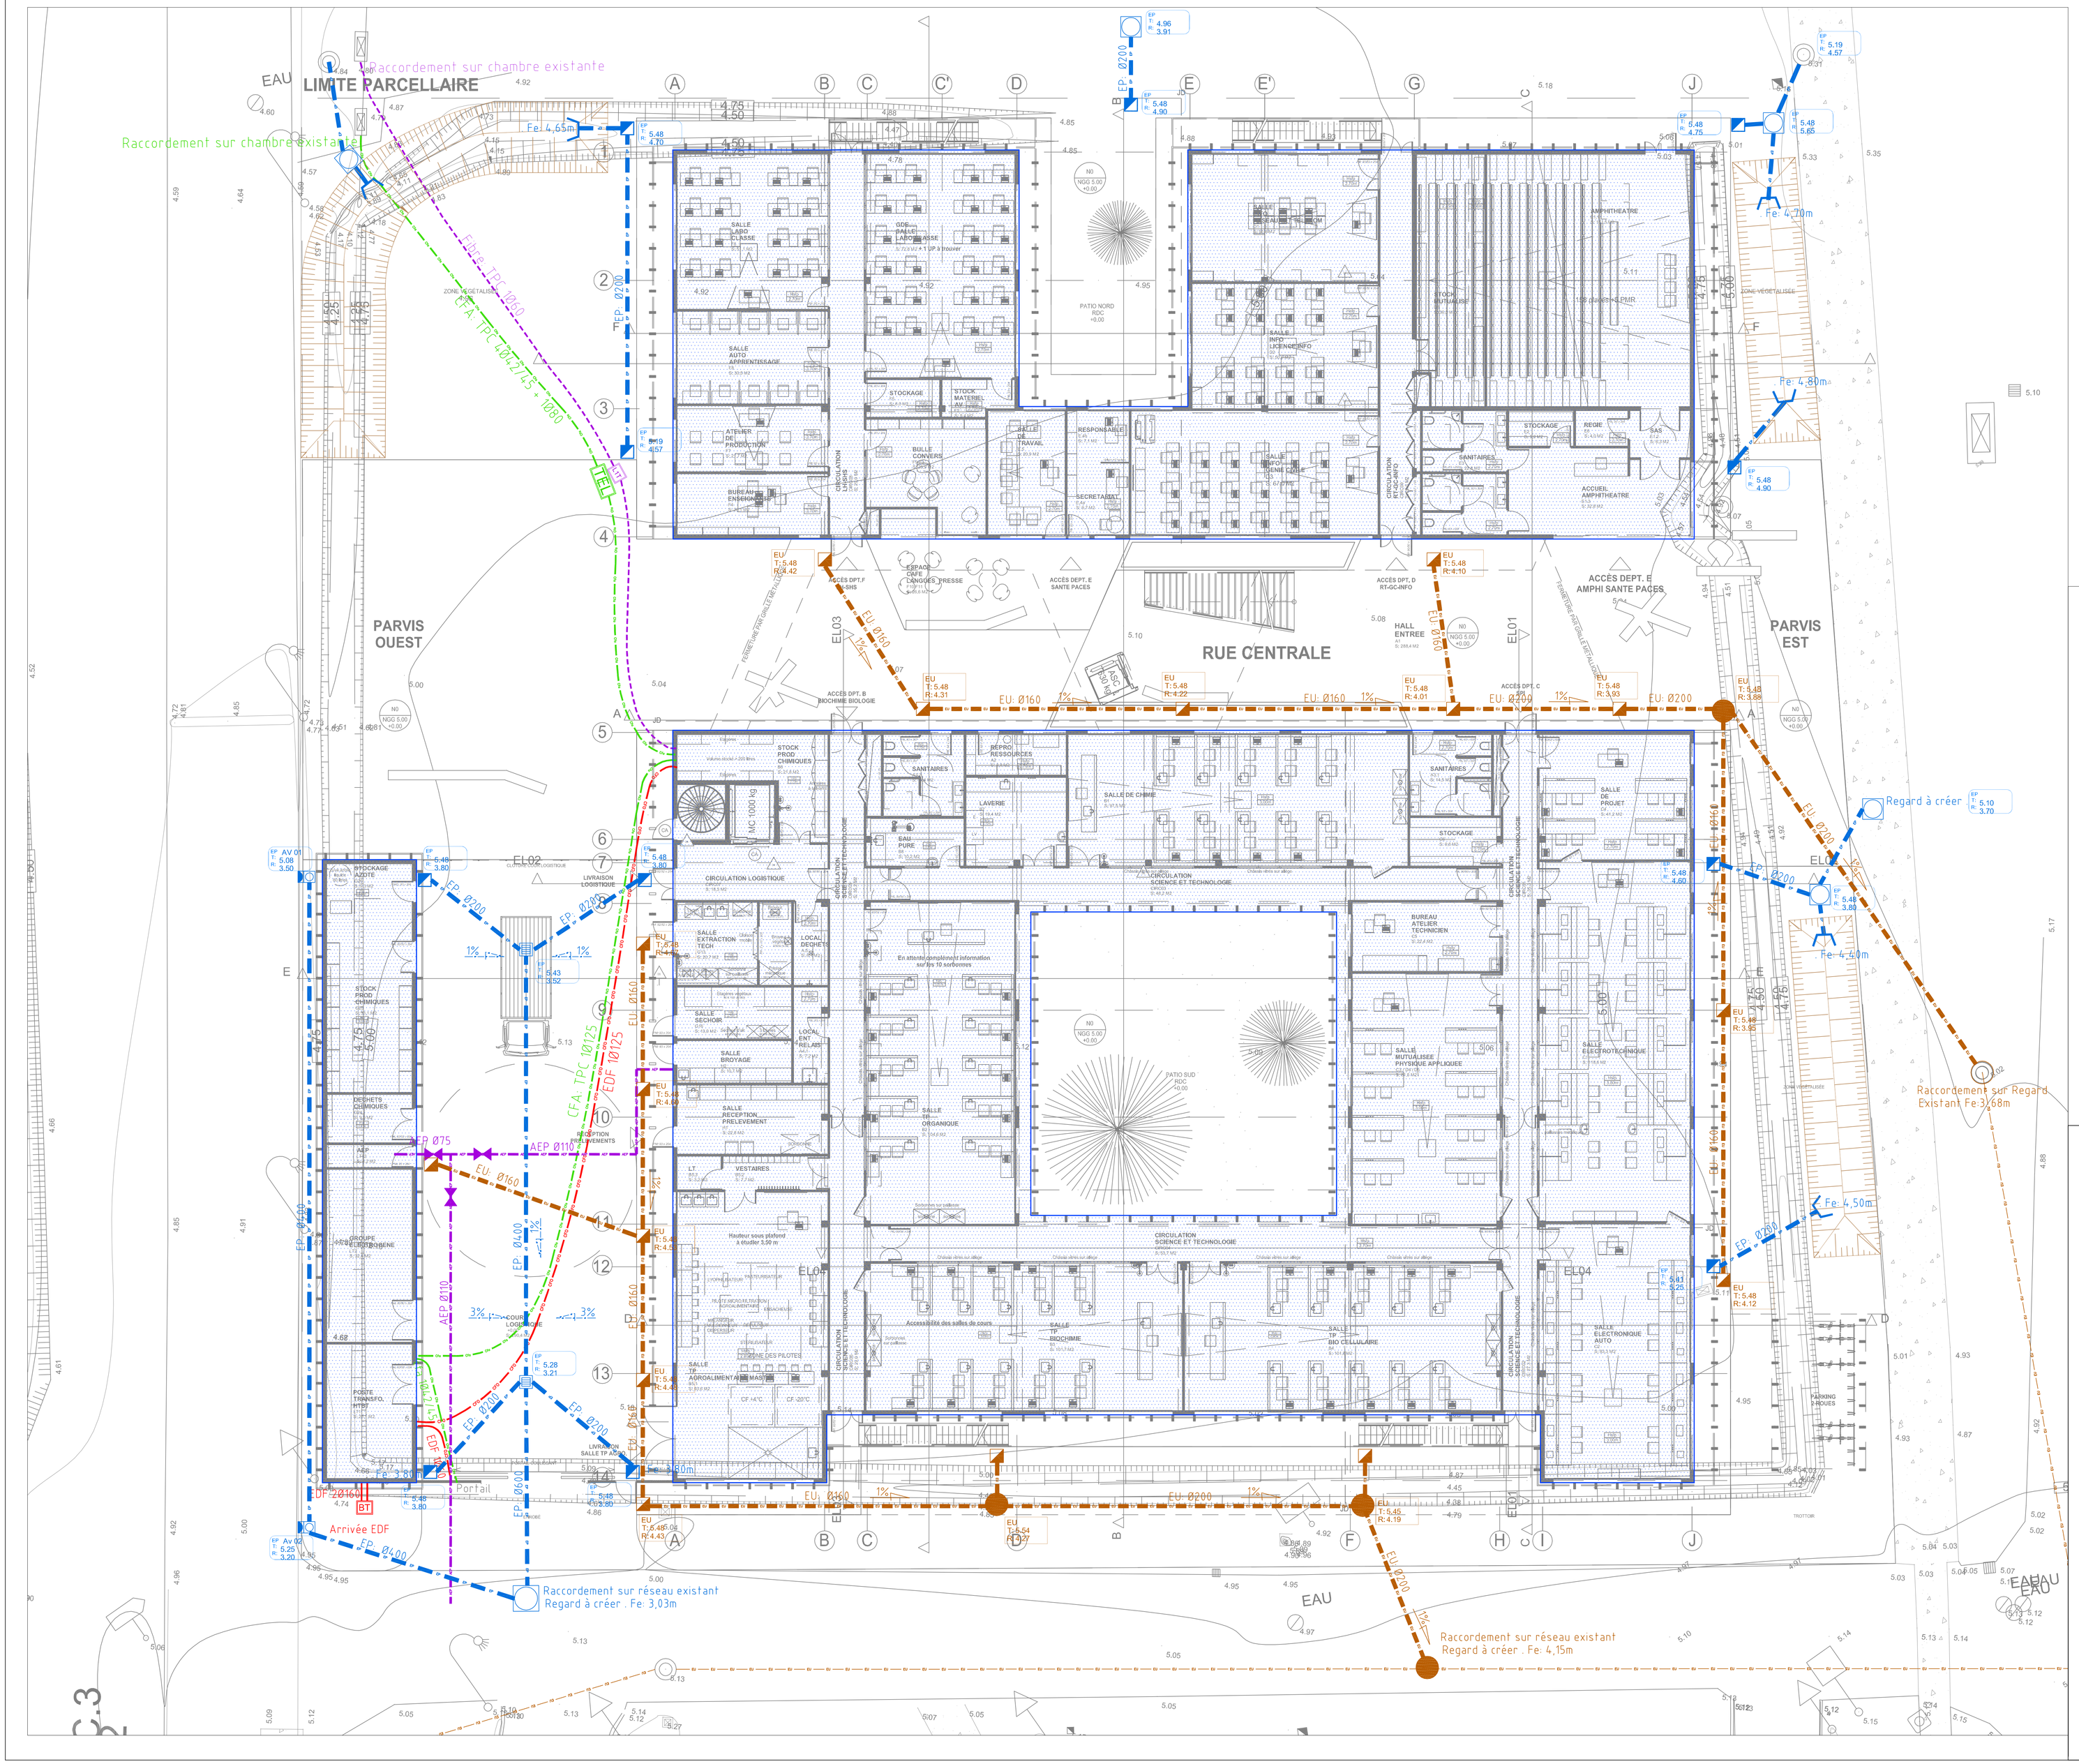

LEGENDE RESEAUX SECS

- Fourreaux Elec CFO
- Chambre L2T
- Chambre L1T
- Coffret de branchement EDF
- Fourreaux Elec CFa
- Chambre L2T
- Chambre L1T
- Fourreaux Fibre Optique
- Chambre L1T

LEGENDE DES RESEAUX HUMIDES

- Réseaux Eaux usées
- Regard de pied de façade EU
- Regard de visite en jonction EU
- Eaux pluviales et regard de visite
- Regard de visite ou jonction EP
- Grille d'avalement (regard à grille ou avaloir)
- Regard pied de façade EP
- Avaloir EP
- Tête de buse
- Réseaux Eau Potable
- Collier de prise en charge

Université de Guyane

BÂTIMENT DE RECHERCHES ET CENTRE DE RESSOURCES

Université de Guyane - Cayenne

MAITRE D'OUVRAGE: MENESR
MINISTERE DE L'EDUCATION, L'ENSEIGNEMENT SUPERIEUR ET DE LA RECHERCHE

CONDUITE D'OPERATION: DEAL GUYANE
Rue du Port BP 6003 - 97306 Cayenne CEDEX
eric.germany@developpement-durable.gouv.fr
T. 05.94.39.81.69

PROGRAMISTE: CP&O
20, Passage de la Folie Regnault 75011 Paris
d.pradel@cpoconsulting.com
T. 01.84.16.79.70

ARCHITECTE Mandataire du groupement: TOURRET JONERY ARCHITECTES
3, rue des Antonins 69005 Lyon
agence@tjarchi.com
T. 04.78.37.35.32

ARCHITECTE Co-traitant: GAIA
1, place Schoelcher 97300 Cayenne
gaia.archi@wanadoo.fr
T. 05.94.28.31.13

BET: EGIS BATIMENT GUYANE
10, rue des remparts 97300 Cayenne
thibaut.dufour@egis.fr
T. 05 .94.28.95.38

BUREAU DE CONTRÔLE: QUALICONSULT
Route de Rémire RD2 Rémige-Monjoly
moulouc.bekari@qualiconsult.fr
T. 05.94.27.38.72

COORDINATEUR SPS: QUALICONSULT
Route de Rémire RD2 Rémige-Monjoly
pierre.largenmuller@qualiconsult.fr
T. 05.94.27.38.72

document établi par	affaire	phase	intitulé du document	échelle
egis	2270	PC	PLAN DE RESEAUX HUMIDES et SECS	1/100e
				format A0

affaire	émetteur	projet	phase	n° document	indice	type	identifiant	lot	1er envoi	date indice
2270	EGIS	BRCR	PC	PC-2	0	SCH	TN	1	12/07/2017	