




COUPE AA

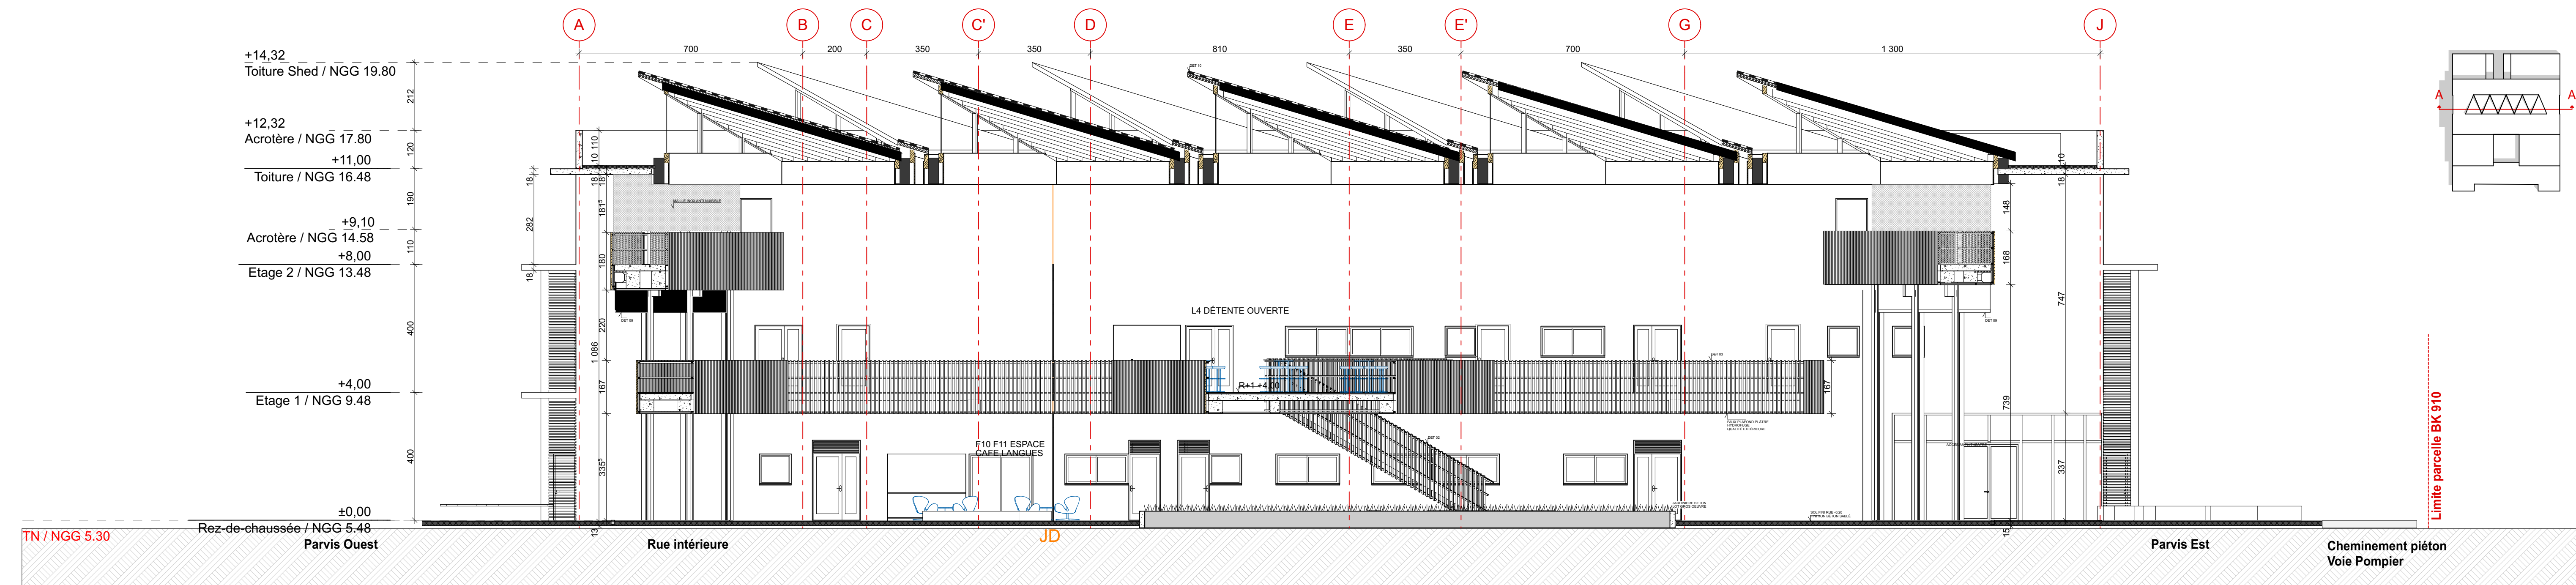


COUPE BB

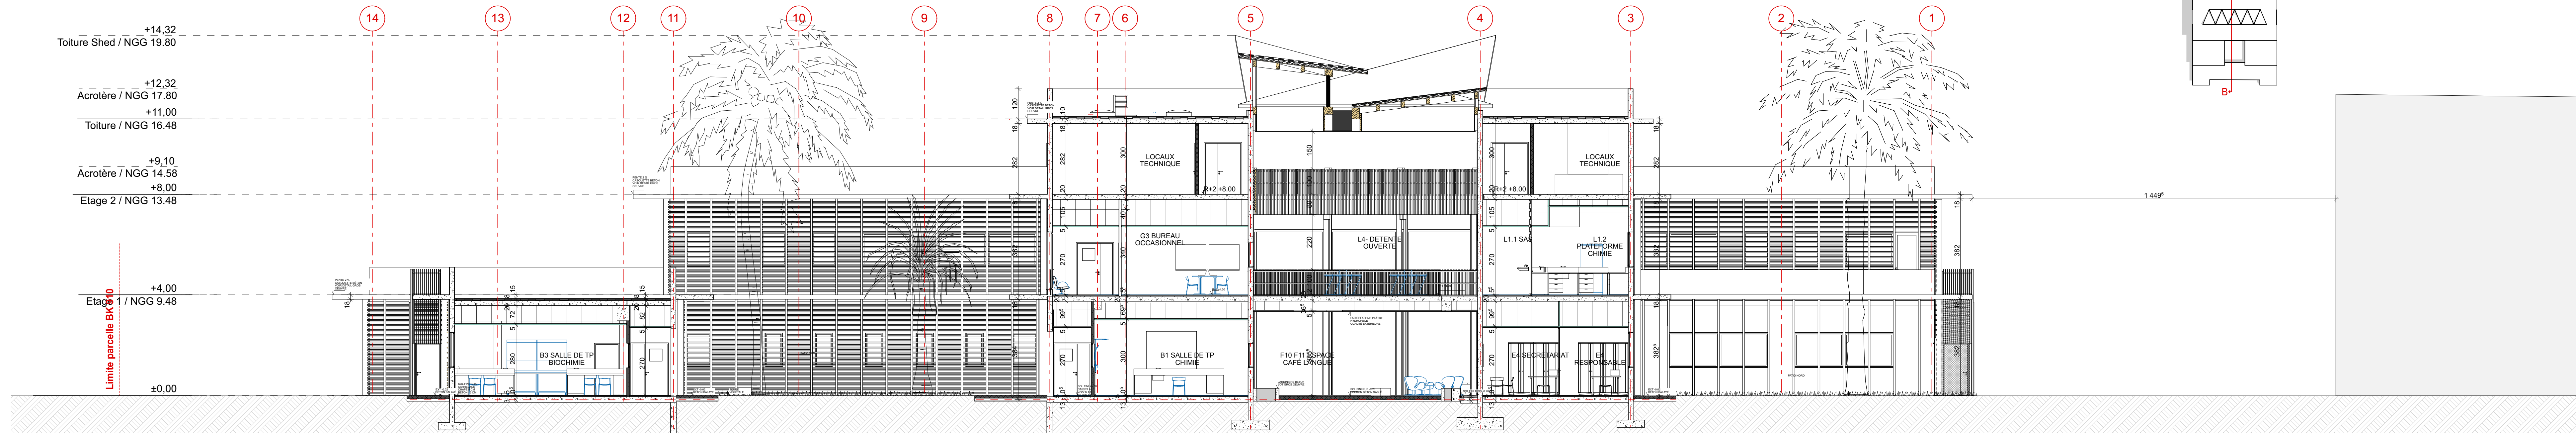

COUPE CC

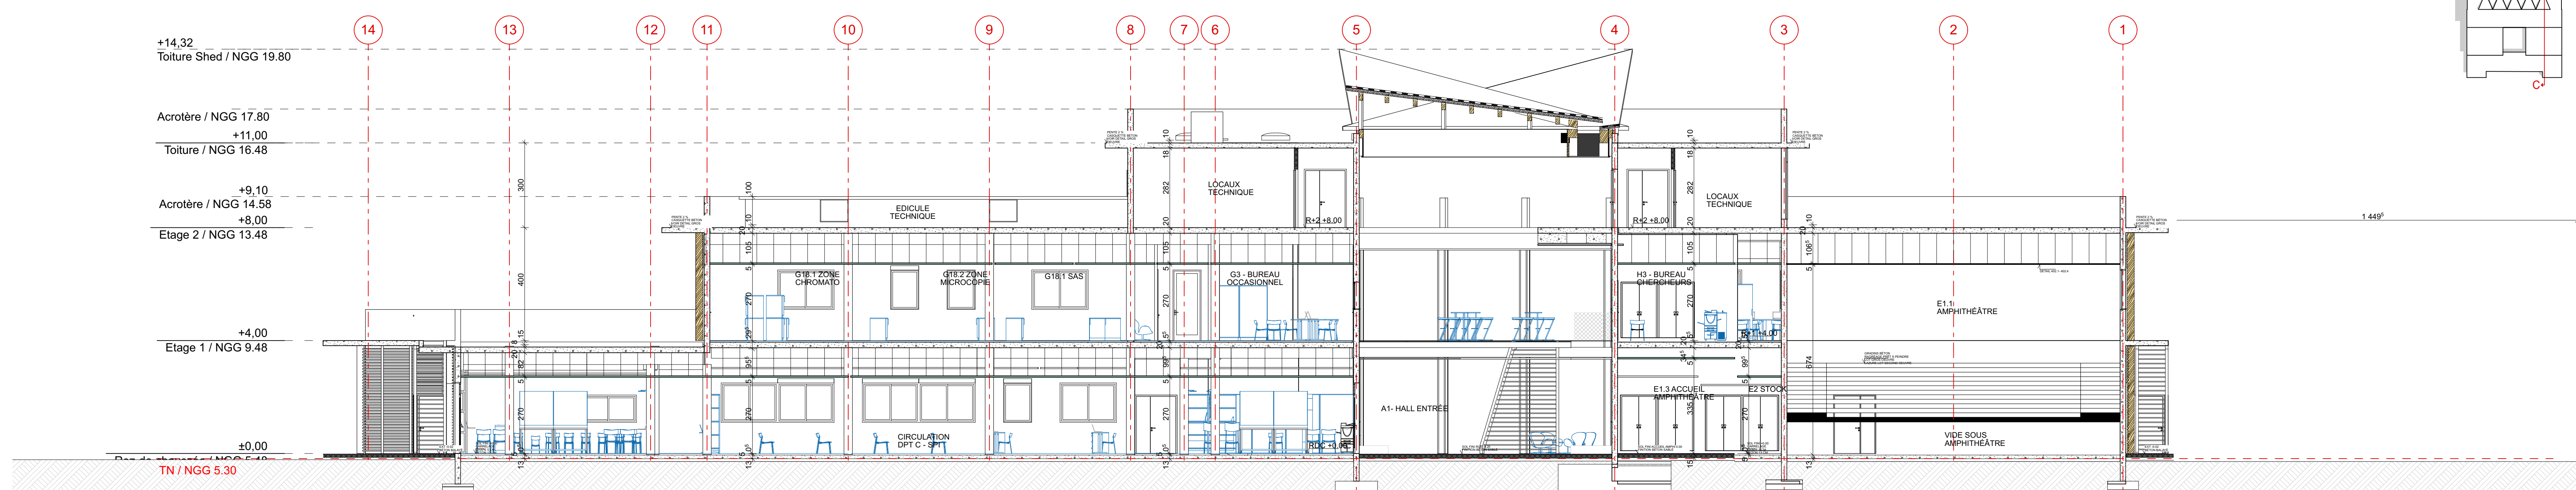

COUPE EE

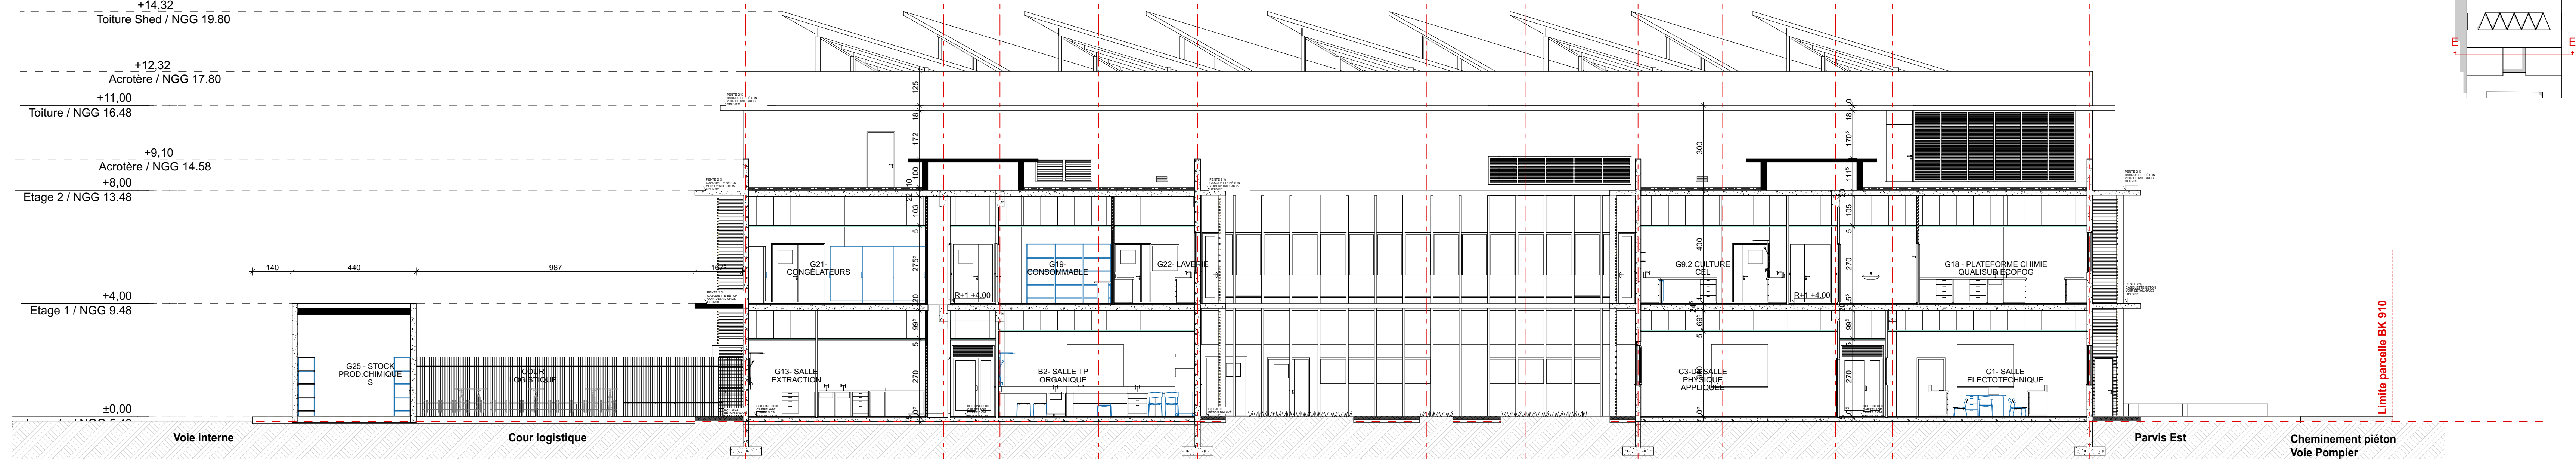

tourret jonyer
architectes
3, rue des Antioches 69003 Lyon
agence@tourretjonyer.com
T. 04 78 37 35 32

Université de Guyane
BÂTIMENT DE RECHERCHES ET CENTRE DE RESSOURCES
Université de Guyane - Cayenne

MENESR
MINISTÈRE DE L'ÉDUCATION,
L'ENSEIGNEMENT SUPÉRIEUR ET DE LA RECHERCHE

DEAL GUYANE
Rue du Port BP 6003 - 97300 Cayenne CEDEX 4
enc.guyane@developpement-durable.guy.fr
T. 05 94 28 81 89

CP&O
20, Passage de la Fole Riquault 97311 France
s.pere@cpoconsulting.com
T. 01 46 16 79 70

TOURRET JONERY ARCHITECTES
3, rue des Antioches 69003 Lyon
agence@tourretjonyer.com
T. 04 78 37 35 32

GAIA
1, place Schoelcher 97300 Cayenne
gaia-ec@developpement.guy.fr
T. 05 94 28 31 13

EGIS BÂTIMENT GUYANE
10, rue des remparts 97300 Cayenne
pierre.dufour@egis.guy.fr
T. 05 94 28 95 38

QUALICONSULT
Route de Rémire RD22 Rémire-Monroy
moulo@qualiconsult.fr
T. 05 94 27 38 72

QUALICONSULT
Route de Rémire RD22 Rémire-Monroy
pierre.lergemuller@qualiconsult.fr
T. 05 94 27 38 72

document établi par	affaire	phase	intitulé du document	échelle
tjarchi	2270	PC	COUPES DU TERRAIN ET DE LA CONSTRUCTION	1:100 format A0
affaire	émetteur	projet	phase	n° document
2270	TJA	BRCR	PC	5
type	identifiant	tit	tar envoi	date indice
-	-	GEN	SEPT 2017	