




EMPRISE PROJET

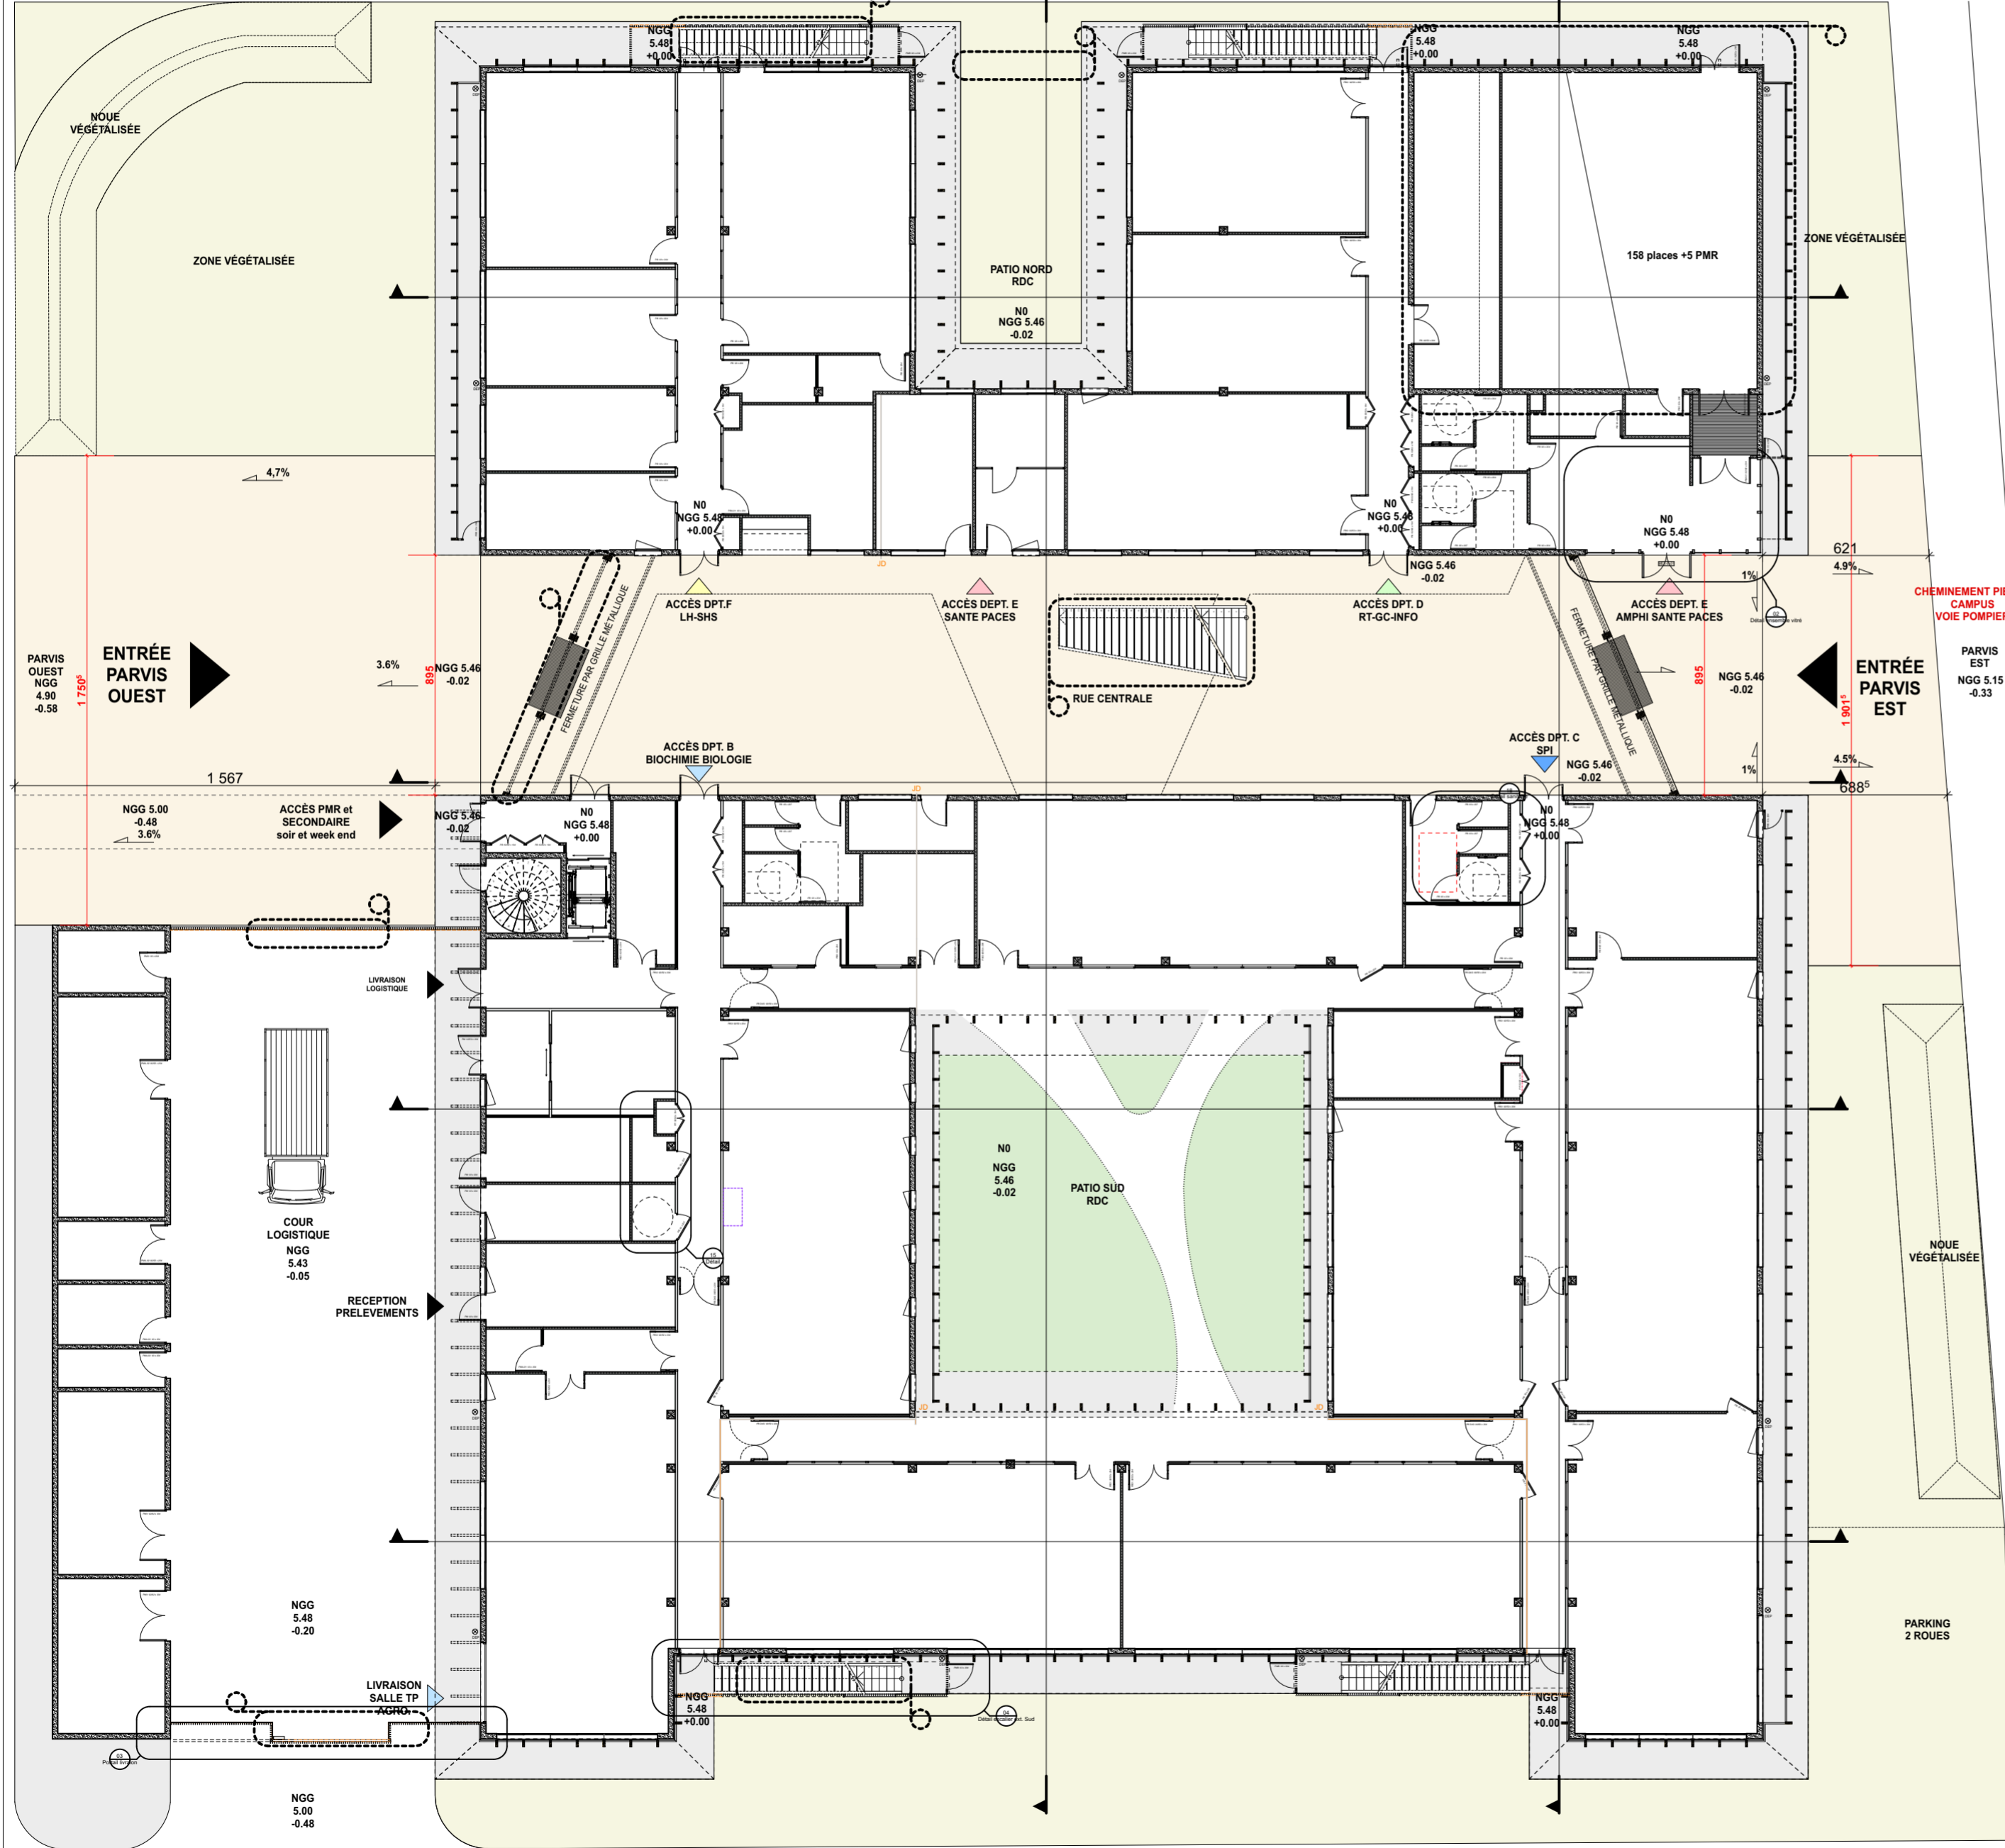

- COUR LOGISTIQUE ENROBÉ
- BÉTON BALAYÉ
- ZONE VÉGÉTALISÉE
- BÉTON SABLÉ

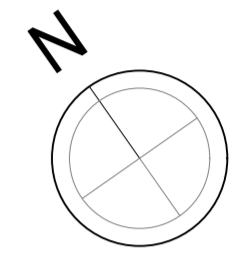

**BÂTIMENT DE RECHERCHES ET CENTRE DE RESSOURCES**  
Université de Guyane - Cayenne

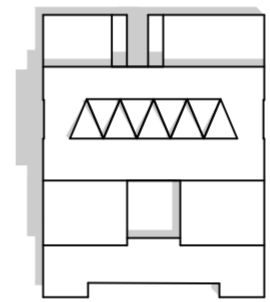

<b>MENESR</b> MINISTÈRE DE L'ÉDUCATION, L'ENSEIGNEMENT SUPÉRIEUR ET DE LA RECHERCHE	
MAÎTRE D'OUVRAGE	DEAL GUYANE Rue du Port BP 6003 - 97306 Cayenne CEDEX eric.germany@developpement-durable.guyane.fr T. 05.94.39.81.69
CONDUITE D'OPÉRATION	CP&O 20, Passage de la Folie Regnault 75011 Paris d.pradel@cponconsulting.com T. 01.84.16.79.70
PROGRAMMISTE	TOURRET JONERY ARCHITECTES 3, rue des Antonins 69005 Lyon agence@tjarchi.com T. 04.78.37.35.32
ARCHITECTE Mandataire du groupement	GAIA 1, place Schoelcher 97300 Cayenne gaia.archi@wanadoo.fr T. 05.94.28.31.13
ARCHITECTE Co-traitant	EGIS BÂTIMENT GUYANE 10, rue des remparts 97300 Cayenne thibaut.dufour@egis.fr T. 05.94.28.95.38
BET	QUALICONSULT Route de Rémire RD2 Rémige-Monjoly mouloud.bekari@qualiconsult.fr T. 05.94.27.38.72
BUREAU DE CONTRÔLE	QUALICONSULT Route de Rémire RD2 Rémige-Monjoly pierre.lergemuller@qualiconsult.fr T. 05.94.27.38.72
COORDINATEUR SPS	

document établi par	affaire	phase	intitulé du document		échelle
tjarchi	2270	PC	PC 39 - PLAN DES ABORDS		1:200
affaire	émetteur	projet	phase	n° document	indice
2270	TJA	BRCR	PC	7	A
			type	identifiant	lot
				-	
			1er envoi	date indice	
			SEPT 2017	MARS 2019	