Département de la Guyane
Commune de Montsinery-Tonnegrande

Carrière de latérite du Galion
Parcelle BE119

Maître d'ouvrage :

EIFFAGE

EIFFAGE INFRASTRUCTURES GUYANE
Pk1 Route de Dégrand des Cannes
97300 Cayenne
Tél: 0594 28 49 49

Bureau d'Etude :

anteagroup

ANTEA
30 Avenue des Hortensias
97355 Macouria
Tél: 0594 20 01 28

Dessinateur :

ENTHAS
Ingénierie Topographie Architecture

ENTHAS
8755 Route Des Plages
97354 Rémire Montjoly
Tél: 0694 42 67 95
arnaud_humbert@hotmail.fr

Plan de Situation :

Dossier de Demande d'Autorisation d'Exploitation

Plan n°06 : Remise en état

Informations : Echelle : 1/2000ème — Systèmes : CSG67 / NGG

Données :
Cartes IGN
Cadastre
Topographie Aérienne d'Altoa

Modifications :

Indice :	Date :	Nature :
A	02/05/2018	Original

Validations :

Dessiné par :	ENTHAS - Arnaud Humbert
Vérifié par :	ANTEA - Mathieu Guyomard
Approuvé par :	EIFFAGE - Fabrice Garby

Légende
- Périmètre d'Autorisation actuel
- Périmètre d'Autorisation de la demande d'extension
- Périmètre d'Exploitation après extension
- Remise en état des phases précédentes

Coupe PH5 Remise en état - A-A'

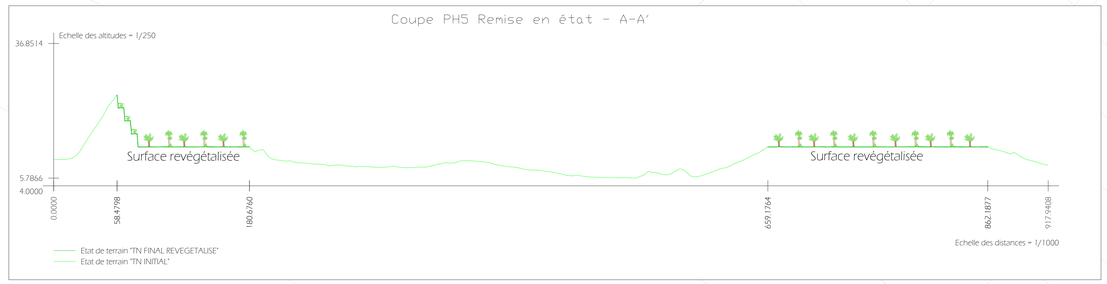

DEMANDE D'EXTENSION - PERIMETRE AUTORISE - Surface=52.22 ha

PH5-A

PH5-A'

BE 119

X= 340023.08
Y= 527253.08

X= 340038.08
Y= 526653.37

X= 340433.14
Y= 526738.33

X= 341056.47
Y= 527287.46

X= 340907.14
Y= 527534.76

X= 341062.97
Y= 527683.71

X= 341254.82
Y= 527651.09

X= 341339.90
Y= 527306.53