


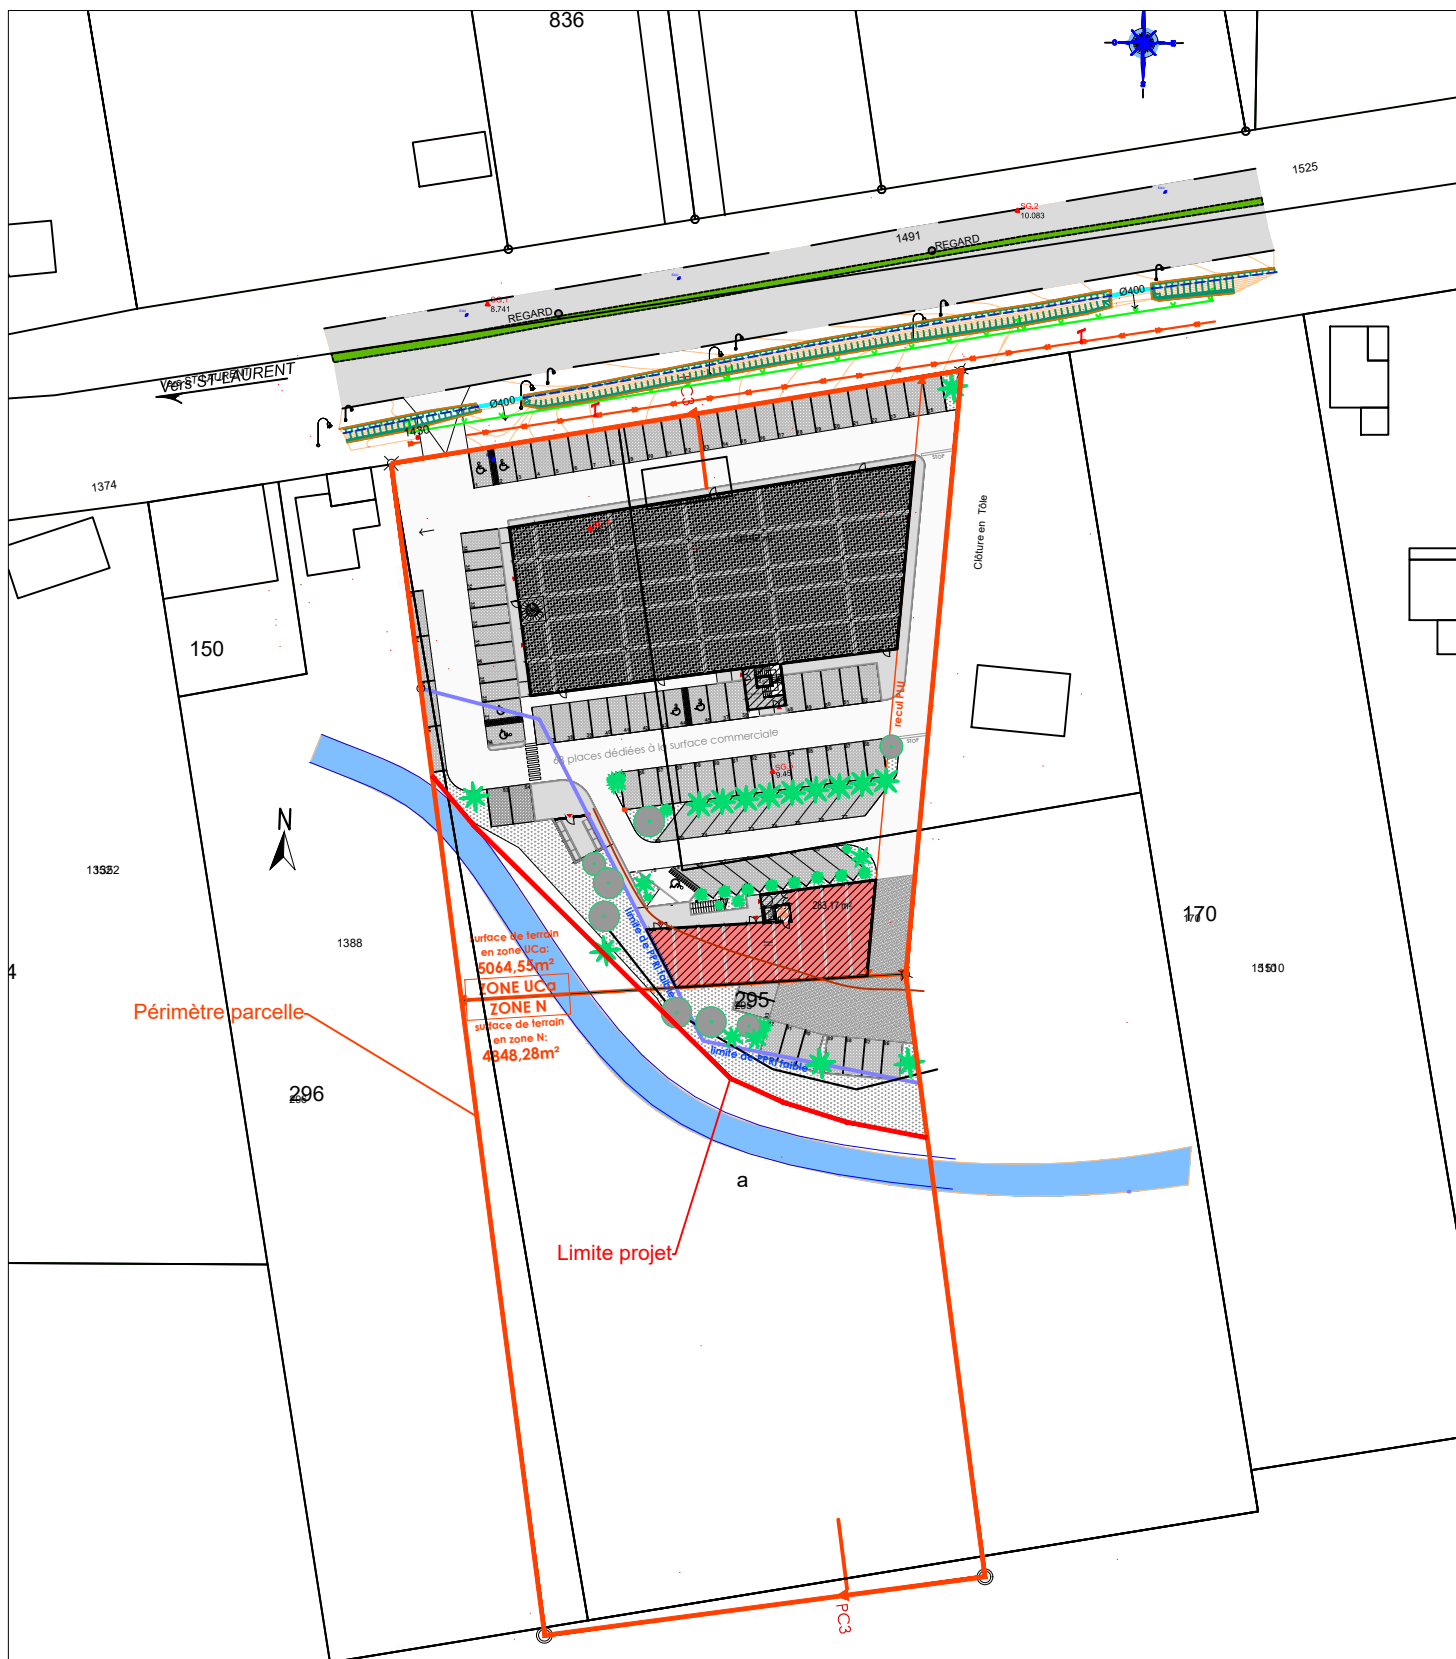

Maitre d'Ouvrage : SCCV LES DEUX MONTS PROJET IMMOBILIER LOGEMENT-LOCAUX COMMERCIAUX	Annexe n° 4
	Projet sur existant
	Indice A
	date : 28/01/2019