


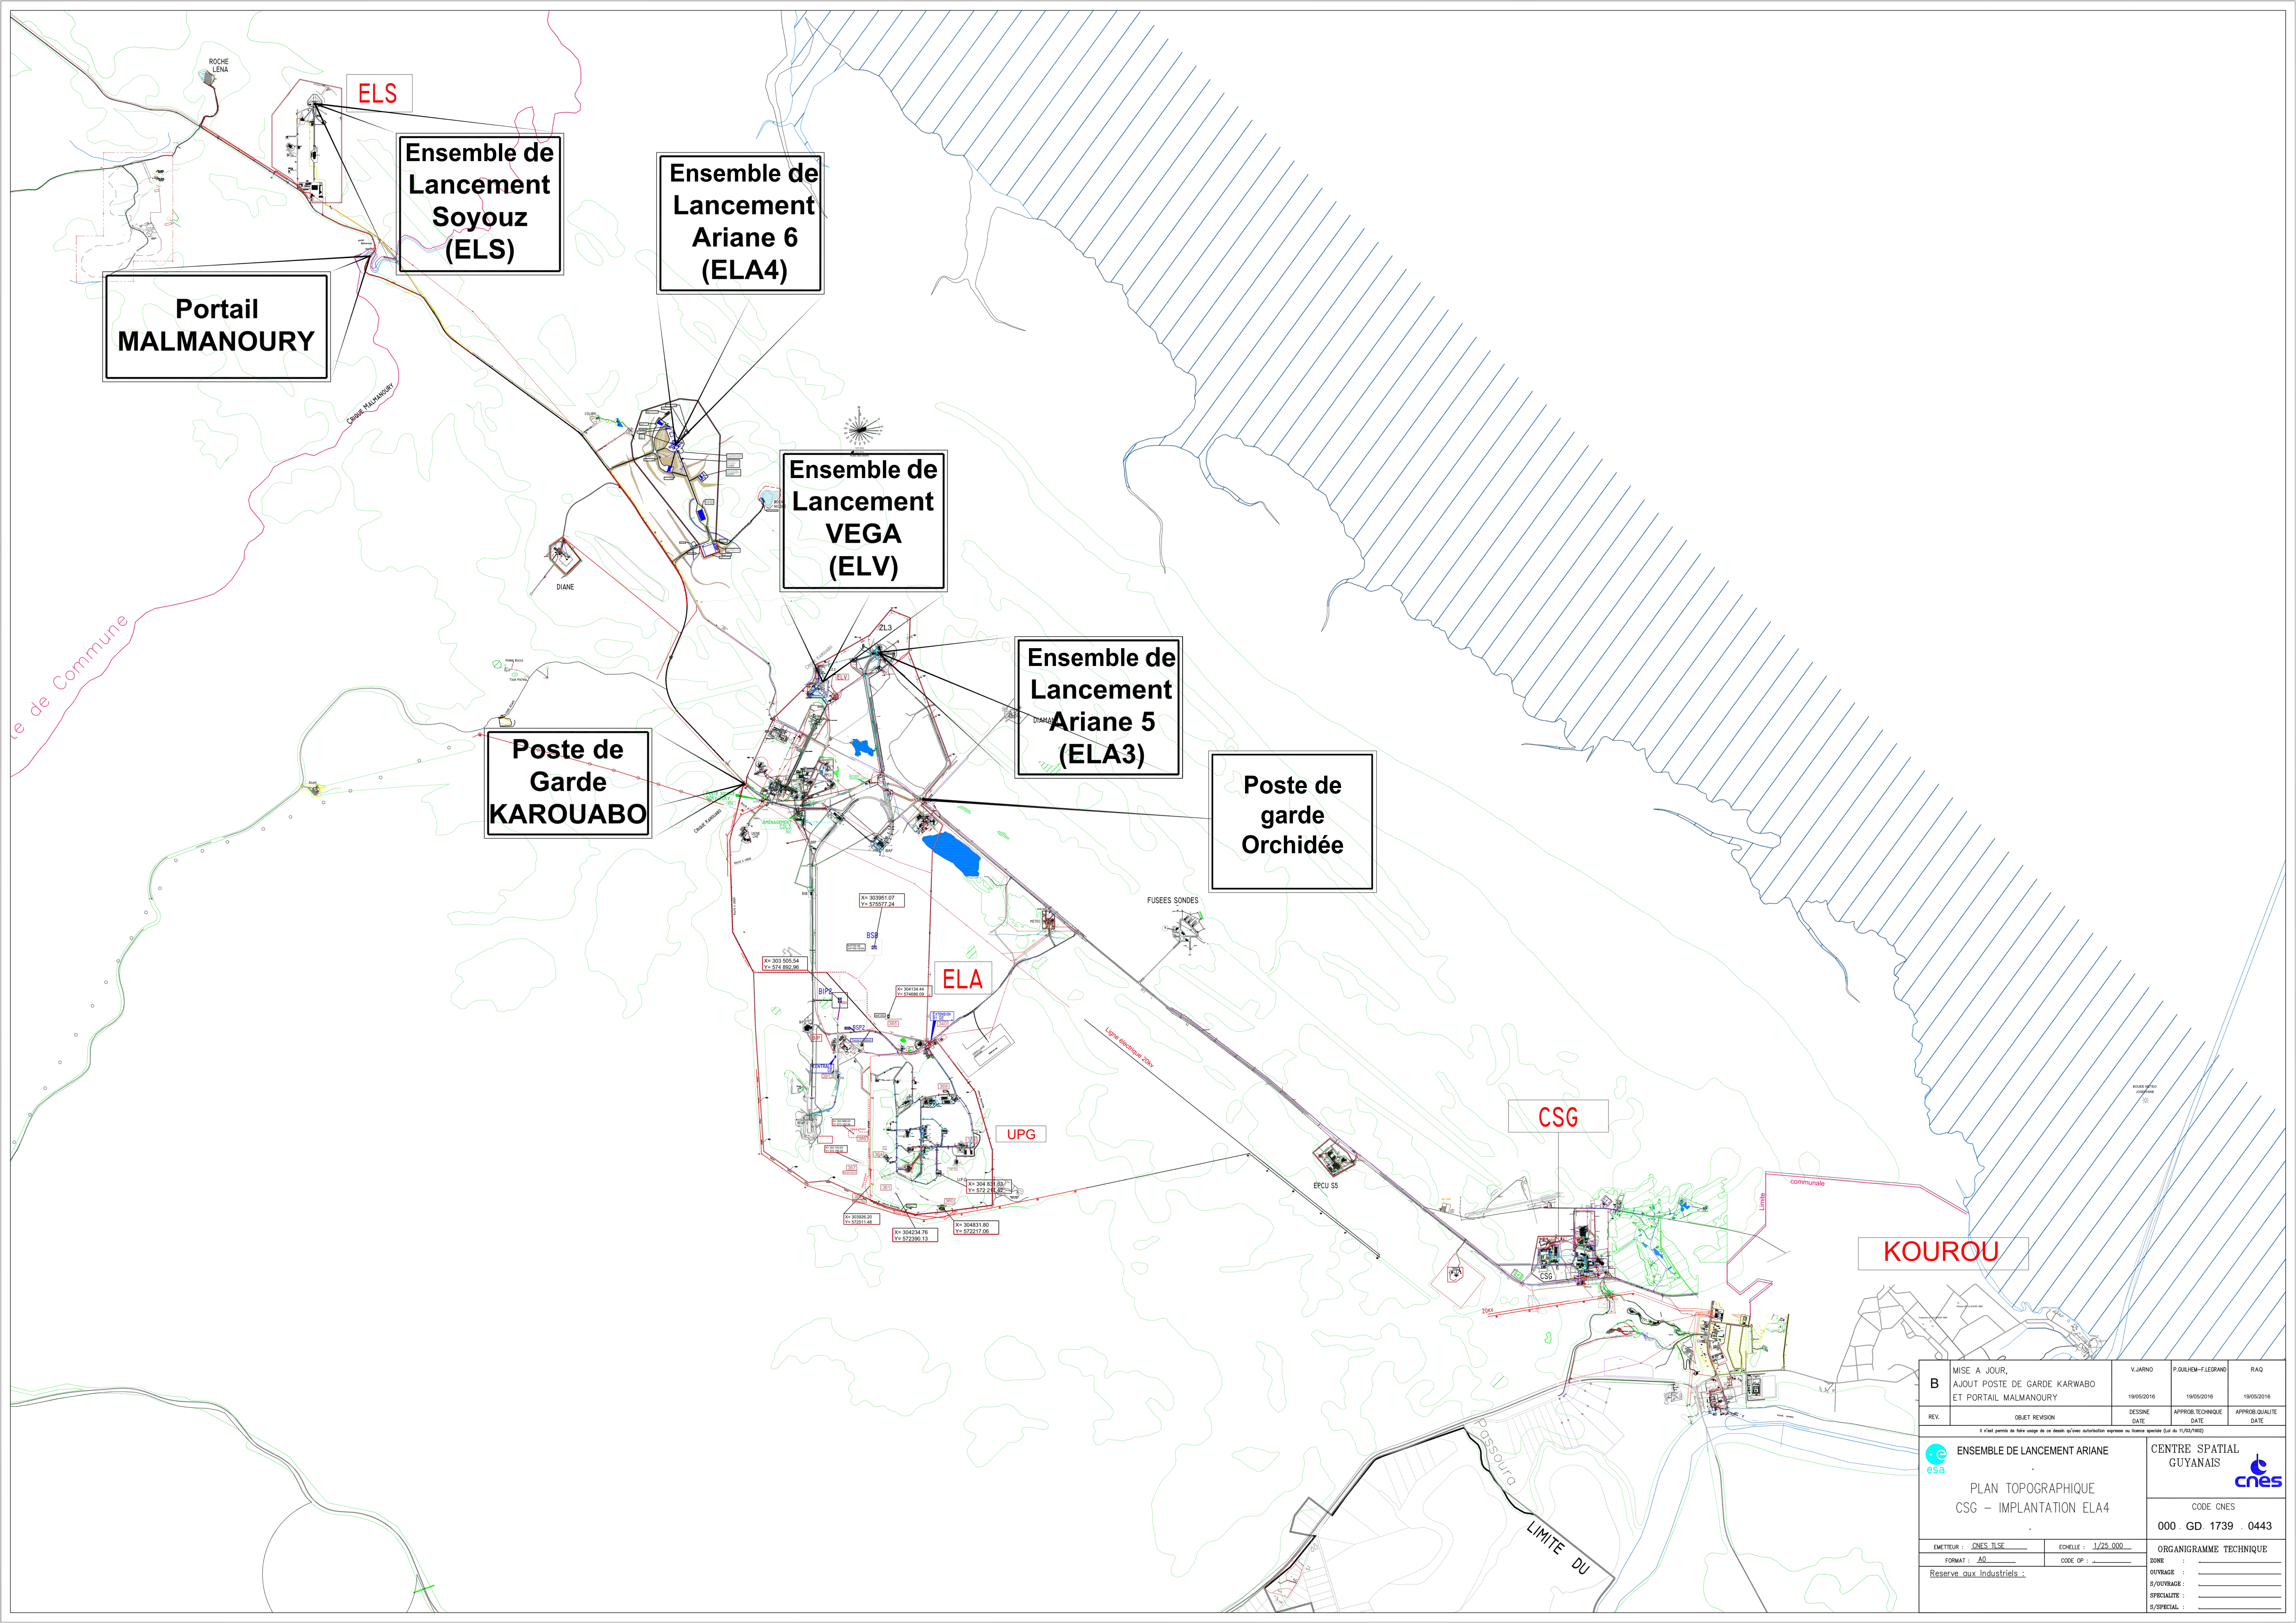

B	MISE A JOUR, AJOUT POSTE DE GARDE KARWABO ET PORTAIL MALMANOURY	V.JARNO 19/05/2016	P.GUILHEM-FLEGRAND 19/05/2016	RAO 19/05/2016
	REV.	OBJET REVISION	DESSINE DATE	APPROB. QUALITE DATE
Il n'est permis de faire usage de ce dessin qu'avec autorisation expresse du Service Spatial (Art. 11/52/1902)				
 ENSEMBLE DE LANCEMENT ARIANE		 CENTRE SPATIAL GUYANAIS		
PLAN TOPOGRAPHIQUE CSG – IMPLANTATION ELA4		CODE CNES 000 . GD. 1739 . 0443		
EMETTEUR : CNES TLSE		ECHELLE : 1/25 000		ORGANIGRAMME TECHNIQUE
FORMAT : A0		CODE OP : _____		
Reserve aux Industriels :				
		ZONE : _____ OUVRAGE : _____ S/OUVRAGE : _____ SPECIALITE : _____ S/SPECIAL : _____		