
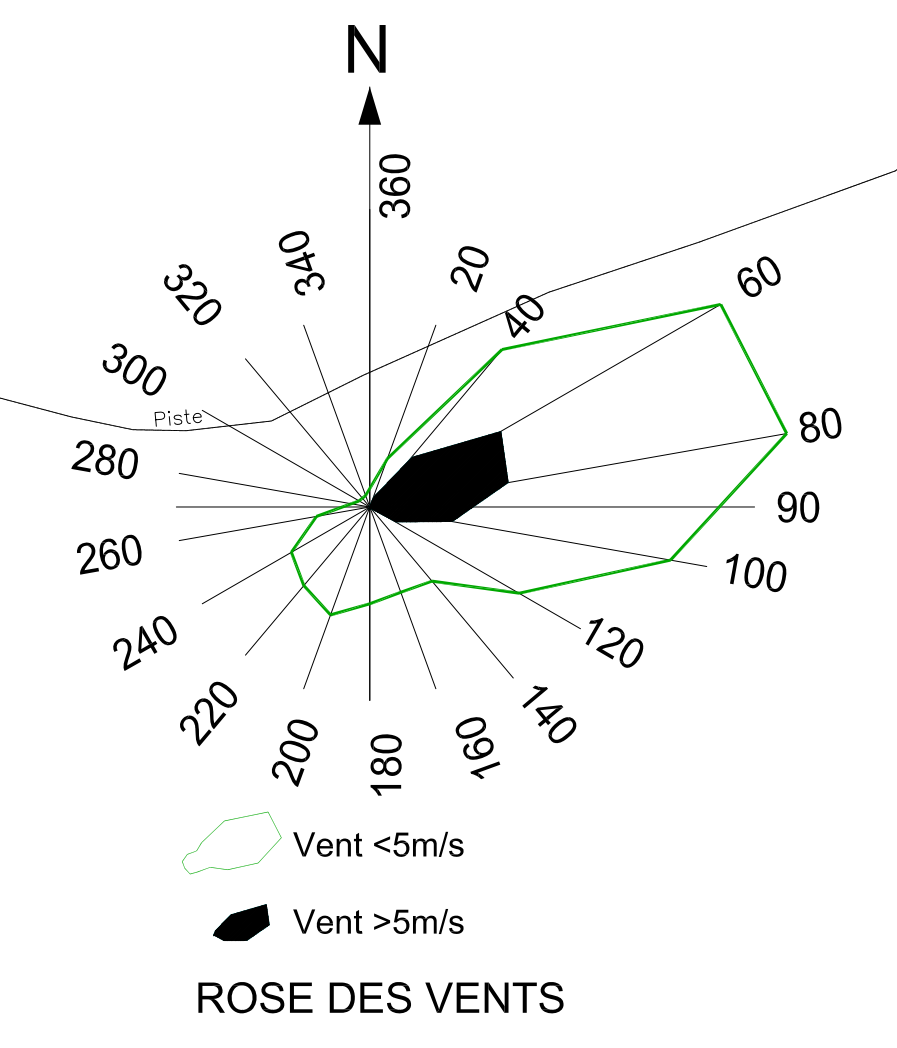


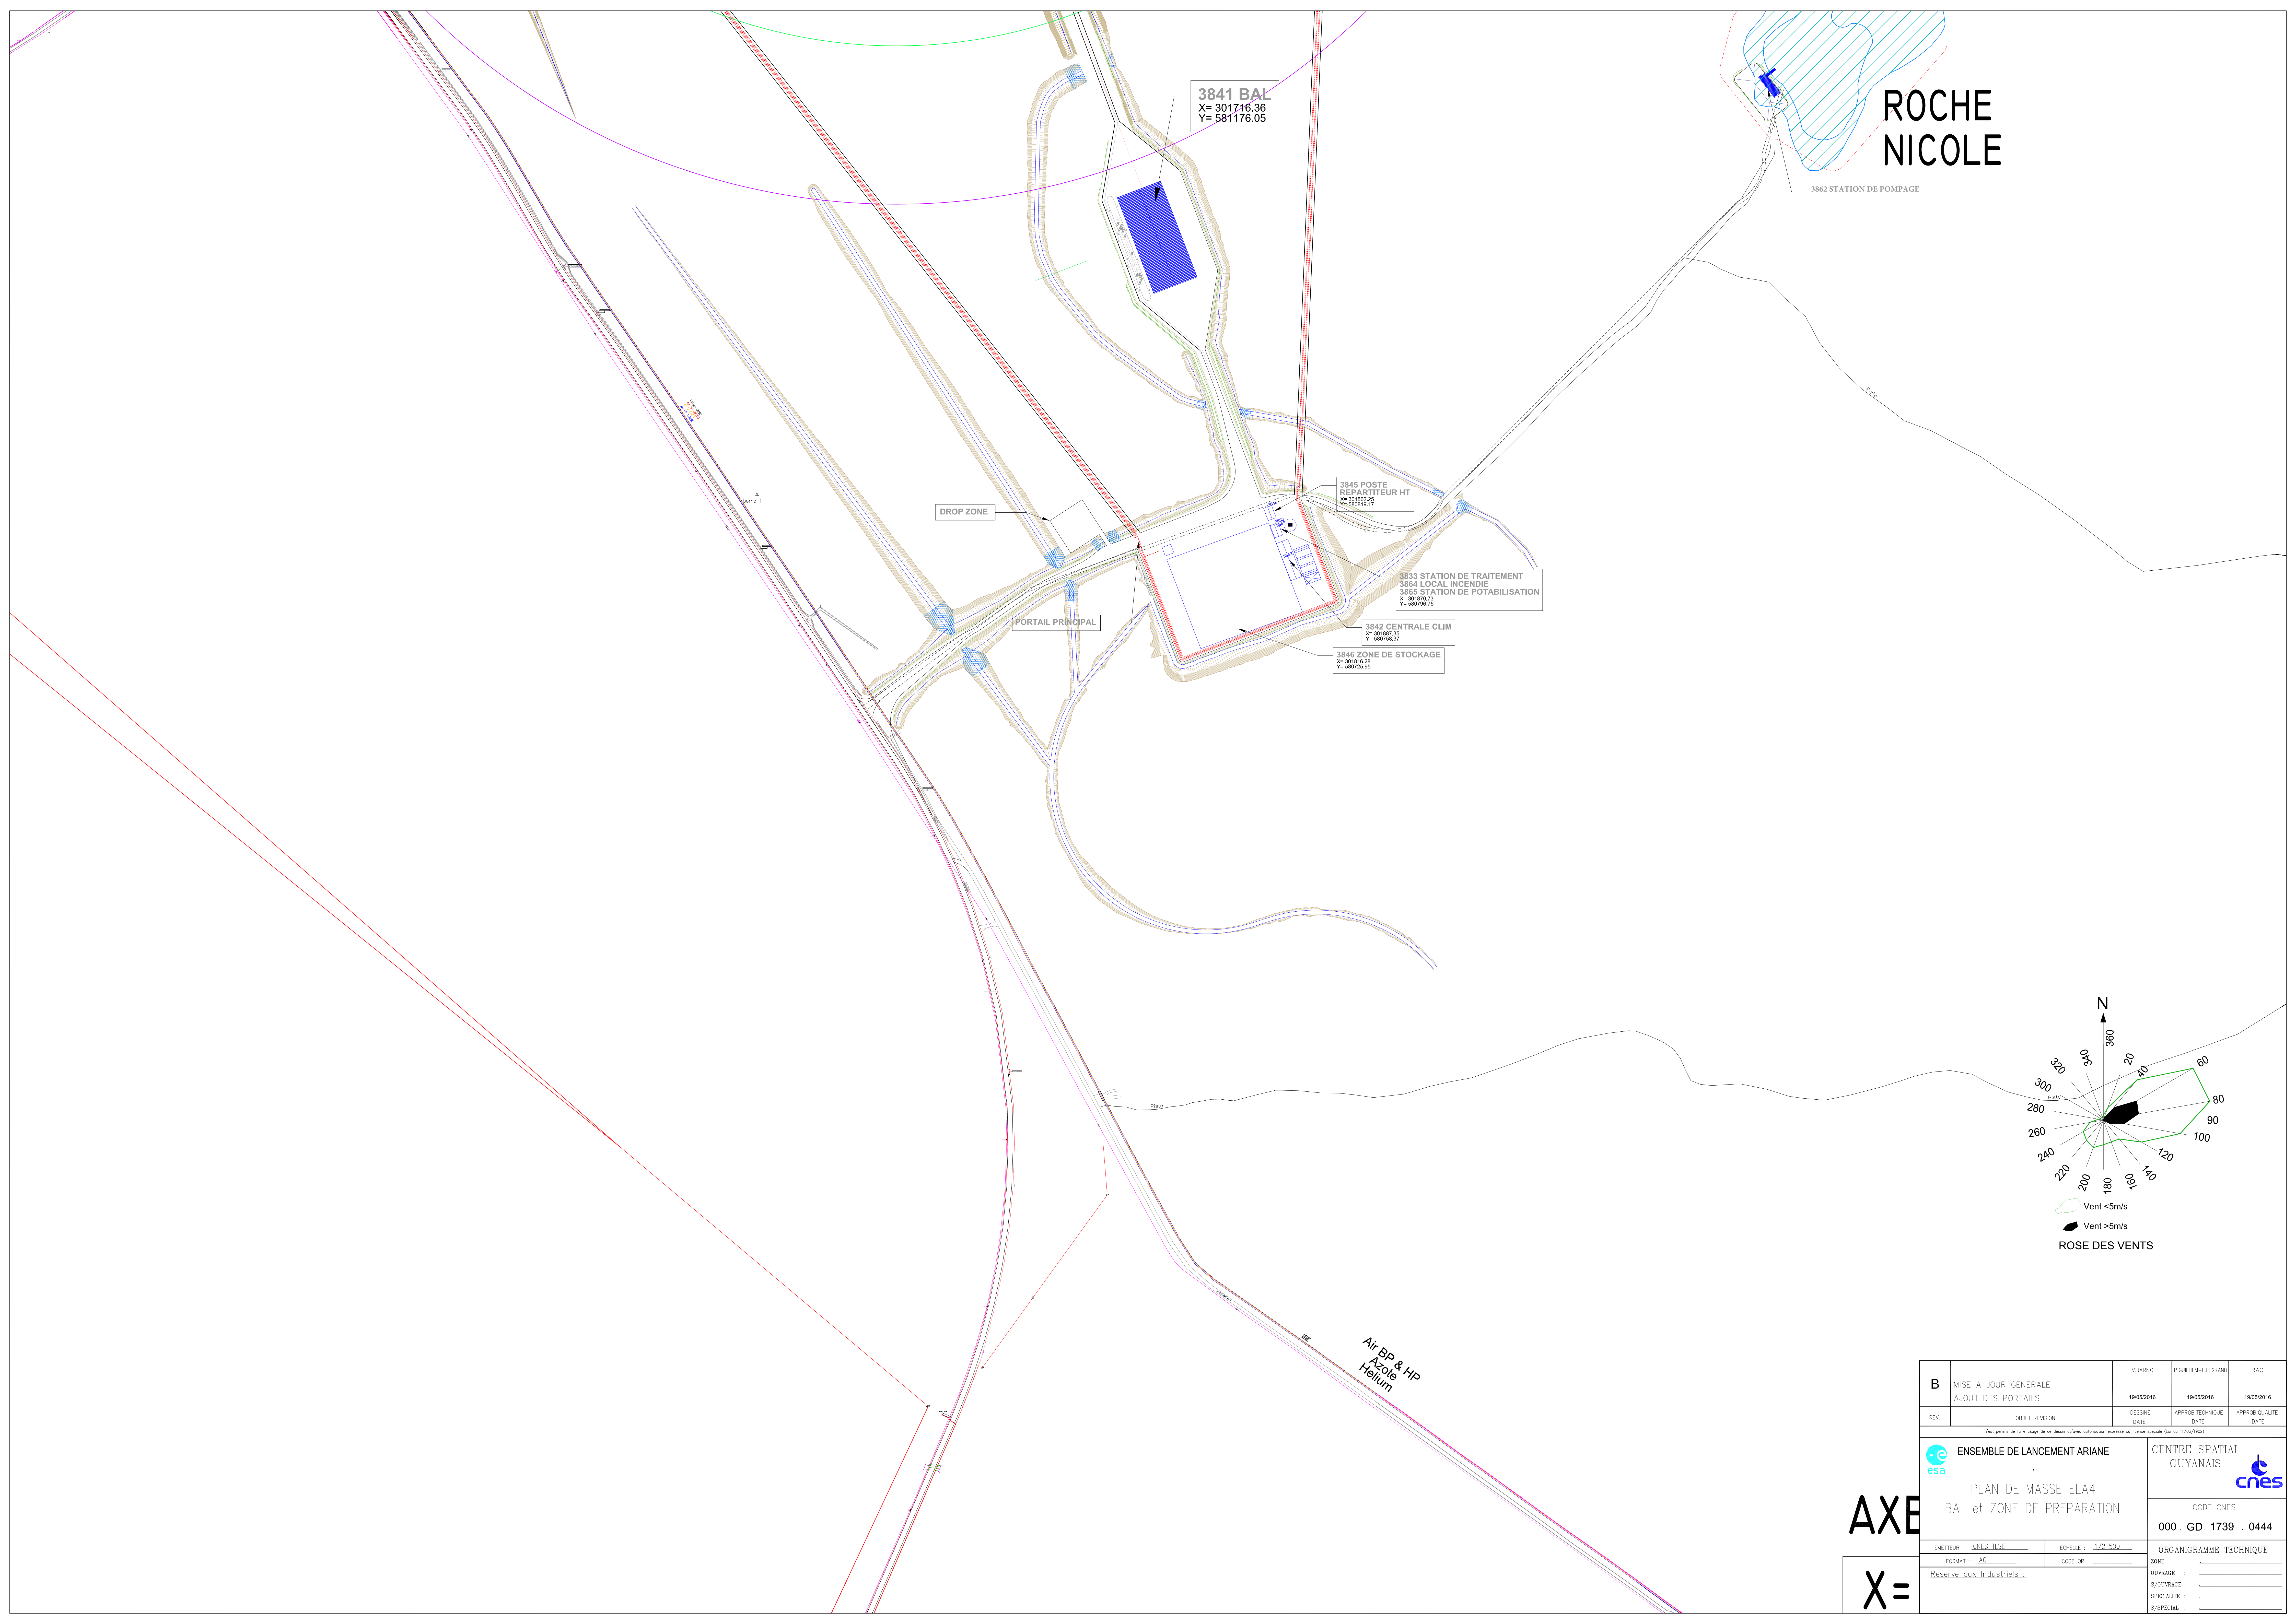

AXE
X=

B	MISE A JOUR GENERALE AJOUT DES PORTAILS	V. JARNO		P. GUILHEM - F. LEGRAND	RAO
		19/05/2016		19/05/2016	19/05/2016
REV.	OBJET REVISION	DESSINE DATE	APPROB. TECHNIQUE DATE	APPROB. QUALITE DATE	
Il n'est permis de faire usage de ce dessin qu'avec autorisation expresse du titulaire (Lettre du 11/03/1982).					
 ENSEMBLE DE LANCEMENT ARIANE		 CENTRE SPATIAL GUYANAIS			
PLAN DE MASSE ELA4 BAL et ZONE DE PREPARATION		CODE CNES 000 GD 1739 . 0444			
EMETTEUR : CNES-TLSE		ECHELLE : 1/2 500		ORGANIGRAMME TECHNIQUE	
FORMAT : A0		CODE OP :		ZONE:	
Reserve aux Industriels :				OUVRAGE : _____	
				S/OUVRAGE : _____	
				S/SPECIALITE : _____	
				S/SPECIAL : _____	