

Indice	Date	Modifications	Etabli :	Echelle	1/2000
1	09/03/20	Etablissement du Plan	AI	N° PIECE :	4-02
-	-	-	-	Phase :	DCE
Remise à niveau et aménagement de la Piste reliant les communes de MARIPASOULA et PAPAÏCHTON		Eléments Géométriques Plan des Aménagements		Direction Générale des Territoires et de la Mer	
Dossier de Consultation des Entreprises		Vue en Plan - LIDAR - Profil en Long Planche n° 02		egjs SECOTEM	

LEGENDE :

- Emprise plate-forme existante.
- Axe plate-forme existante.
- Axe projet.
- Dégagement d'emprise.
- Point kilométrique projet.
- Courbe de niveau (équidistance 1m)
- Cadastre.
- Fossé.
- Chaussée.
- Accotement.
- Déblais.
- Remblais.


Eléments géométriques de l'axe :

- Ligne**
L = 134.51
Gis = 386.13 gr
- Arcs / Cercles**
L - longueur
R - rayon
- Liaisons (Clothoïdes / Cubiques)**
L - longueur
A - paramètre
Rip - ripage

Ouvrage hydraulique
Numéro de l'ouvrage
Diamètre
Longueur

Droites de prolongement au PI

4_PROJ_Liaison_M-P_A0_LIDAR.dwg

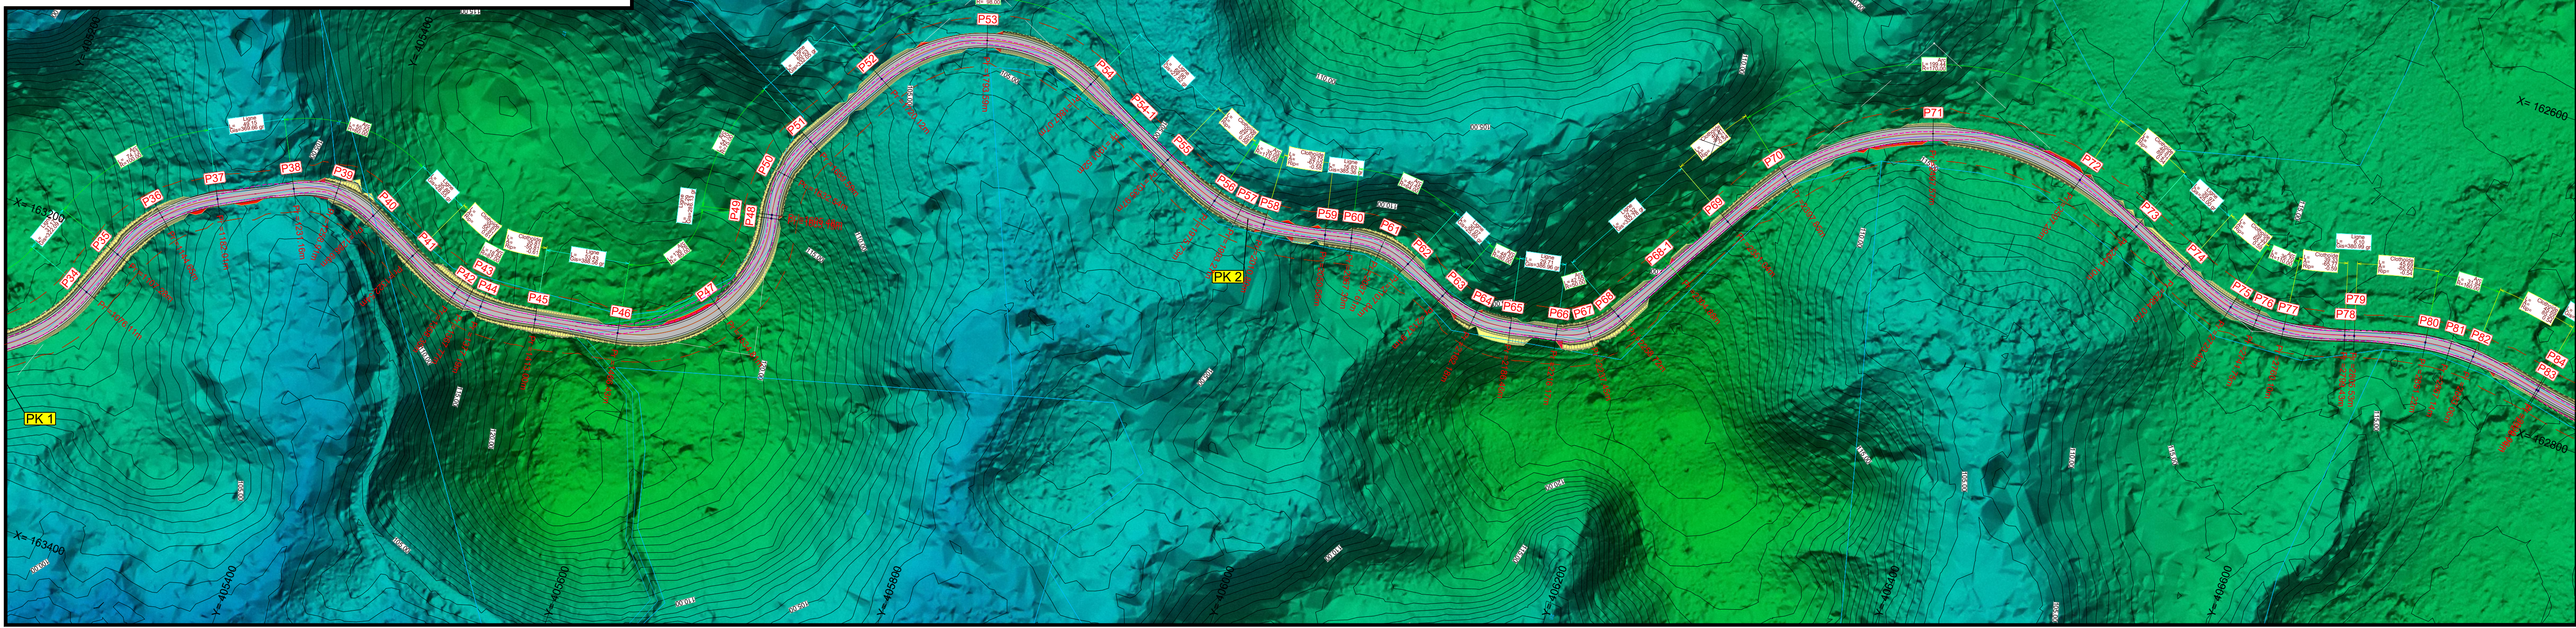

Axe : AXE Maripasoula Papaïchton

Echelle en X : 1/2000

Echelle en Y : 1/500

Type de segment :

- Pente / Rampe
- Arc de cercle
- Parabole
- Cubique

Plate-forme existante

Point haut projet.

Point bas projet.

PK 1 Point kilométrique projet.

