


Indice	Date	Modifications	Etabli :	Echelle	1/2000
1	09/03/20	Etablissement du Plan	AI	N° PIECE :	4-13
-	-	-	-	Phase :	DCE
Remise à niveau et aménagement de la Piste reliant les communes de MARIPASOULA et PAPAÏCHTON		Eléments Géométriques Plan des Aménagements			
Dossier de Consultation des Entreprises		Vue en Plan - LIDAR - Profil en Long		Planche n° 13	

4_PROJ_Liaison_M-P_A0_LIDAR.dwg

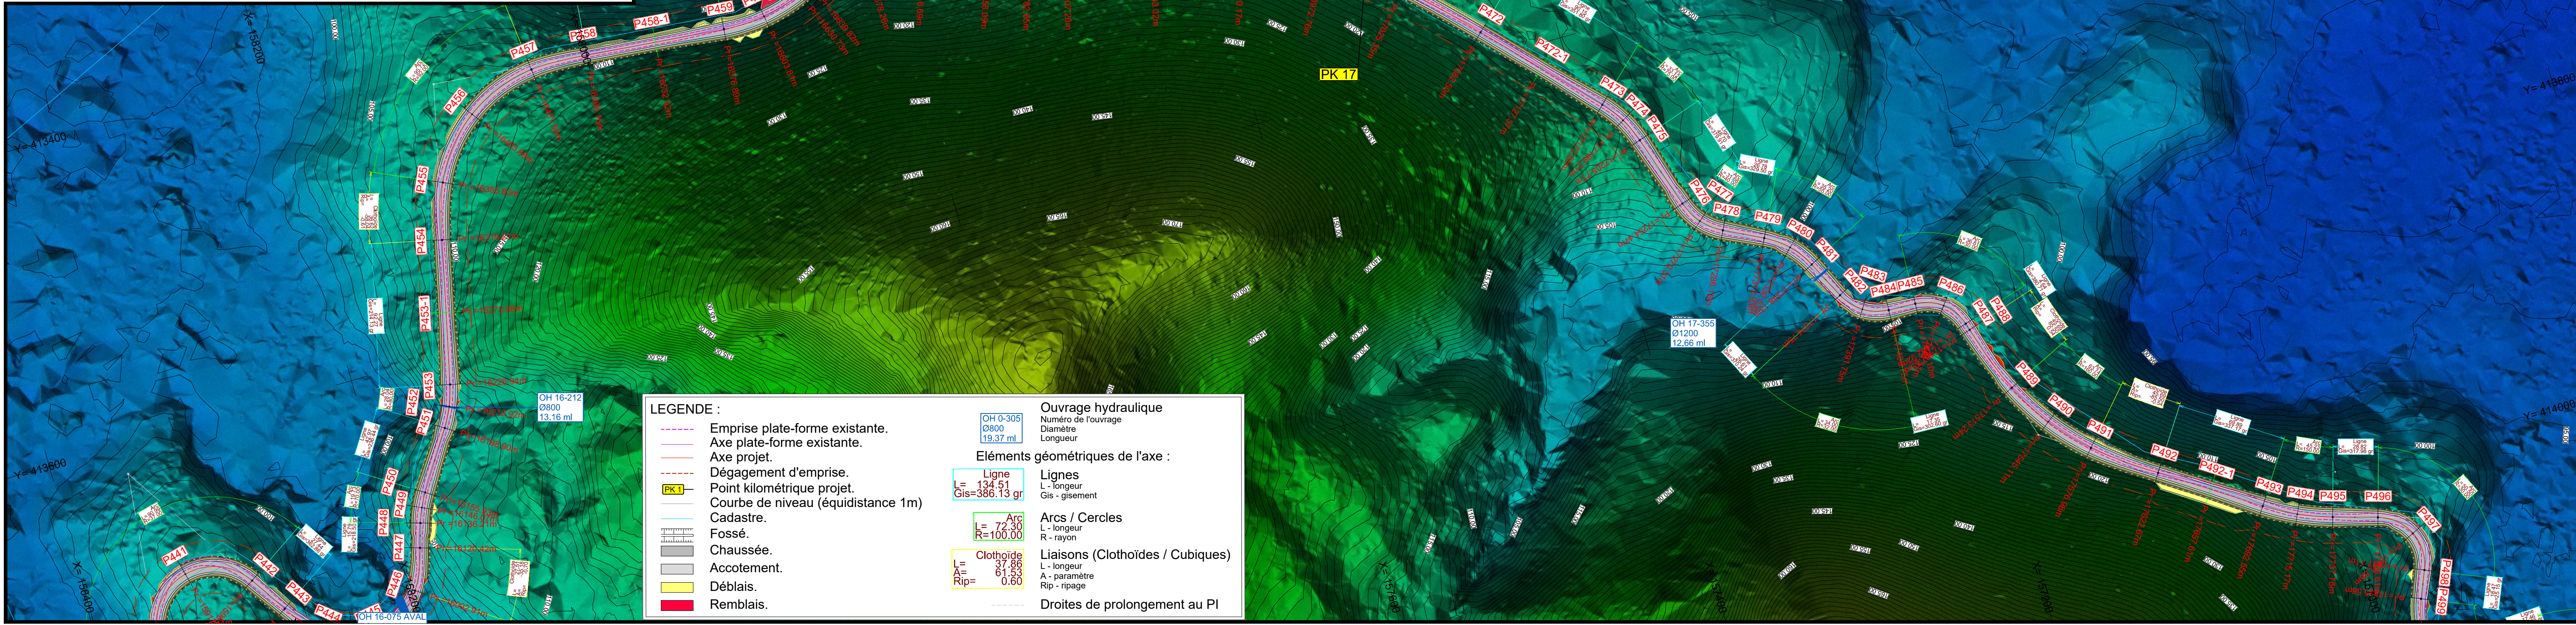

Axe : AXE Maripasoula Papaïchton

Echelle en X : 1/2000

Echelle en Y : 1/500

- Type de segment :
- Pente / Rampe
 - Arc de cercle
 - Parabole
 - Cubique
- Plate-forme existante
 Point haut projet.
 Point bas projet.
 PK 1 Point kilométrique projet.

