


Indice	Date	Modifications	Etabli	Echelle	1/2000
1	09/03/20	Etablissement du Plan	AI	N° PIECE :	4-16
				Phase :	DCE

Remise à niveau et aménagement de la Piste reliant les communes de MARIPASOULA et PAPAÏCHTON	Eléments Géométriques Plan des Aménagements	Direction Générale des Territoires et de la Mer
Dossier de Consultation des Entreprises	Vue en Plan - LIDAR - Profil en Long Planche n° 16	egjs SECOTEM

4\_PROJ\_Liaison\_M-P\_A0\_LIDAR.dwg

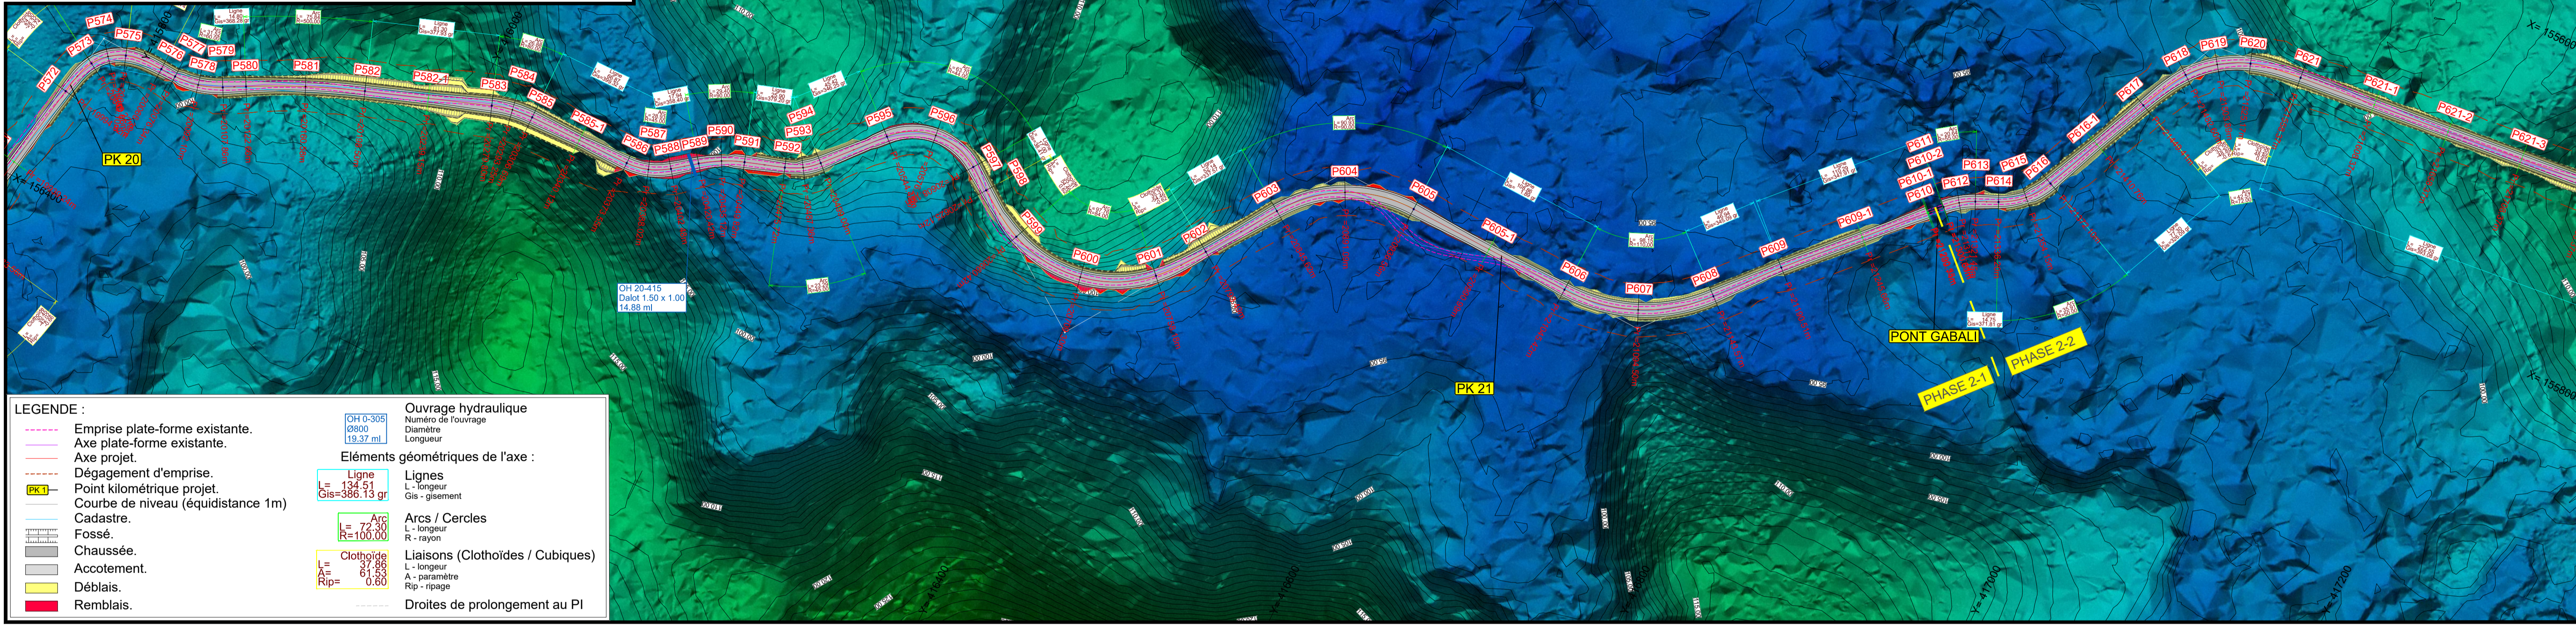

**LEGENDE :**

- Emprise plate-forme existante.
- Axe plate-forme existante.
- Axe projet.
- Dégagement d'emprise.
- Point kilométrique projet.
- Courbe de niveau (équidistance 1m)
- Cadaastre.
- Fossé.
- Chaussée.
- Accotement.
- Déblais.
- Remblais.

**Ouvrage hydraulique**  
 Numéro de l'ouvrage  
 Diamètre  
 Longueur

**Eléments géométriques de l'axe :**

- Lignes**  
L - longueur  
Gis - gisement
- Arcs / Cercles**  
L - longueur  
R - rayon
- Liaisons (Clothoïdes / Cubiques)**  
L - longueur  
A - paramètre  
Rip - ripage


**Drôites de prolongement au PI**

OH 0-305  
2800  
19.37 ml

Ligne  
L = 134.51  
Gis = 386.13 gr

Arç  
L = 72.30  
R = 100.00

Clothoïde  

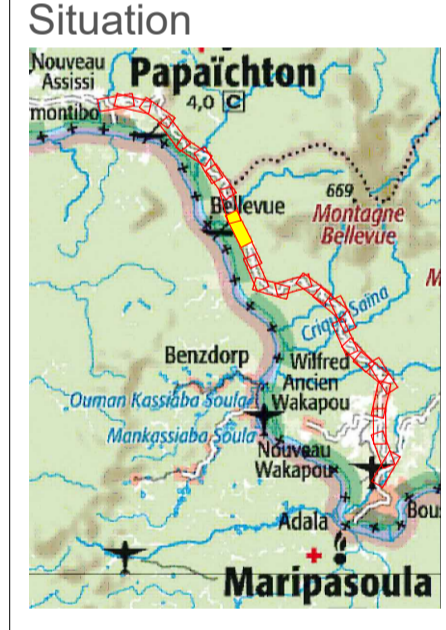


Axe : AXE Maripasoula Papaïchton

Echelle en X : 1/2000

Echelle en Y : 1/500

- Type de segment :
- Pente / Rampe
  - Arc de cercle
  - Parabole
  - Cubique
- Plate-forme existante  
 Point haut projet.  
 Point bas projet.  
 Point kilométrique projet.

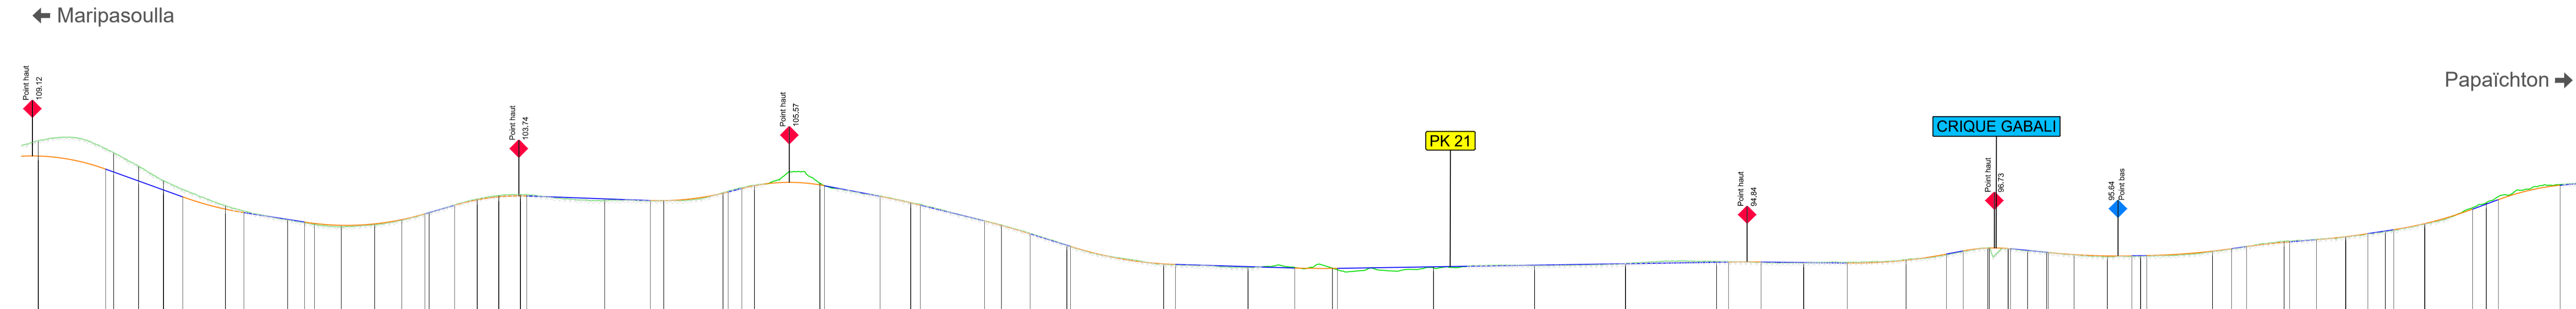

PC : 87.00 m		PK 1		PK 21		CRIQUE GABALI		PAPAÏCHTON	
