Direction départementale de l'équipement de la Guyane
Service maritime, fluvial et aéroportuaire
Subdivision des phares et balises

RIVIERE DE CAYENNE
abords de la cale des phares et balises
Projet de gabarit du canal laussat
Echelle : 1/2500
Plan du 02 février 2010

---
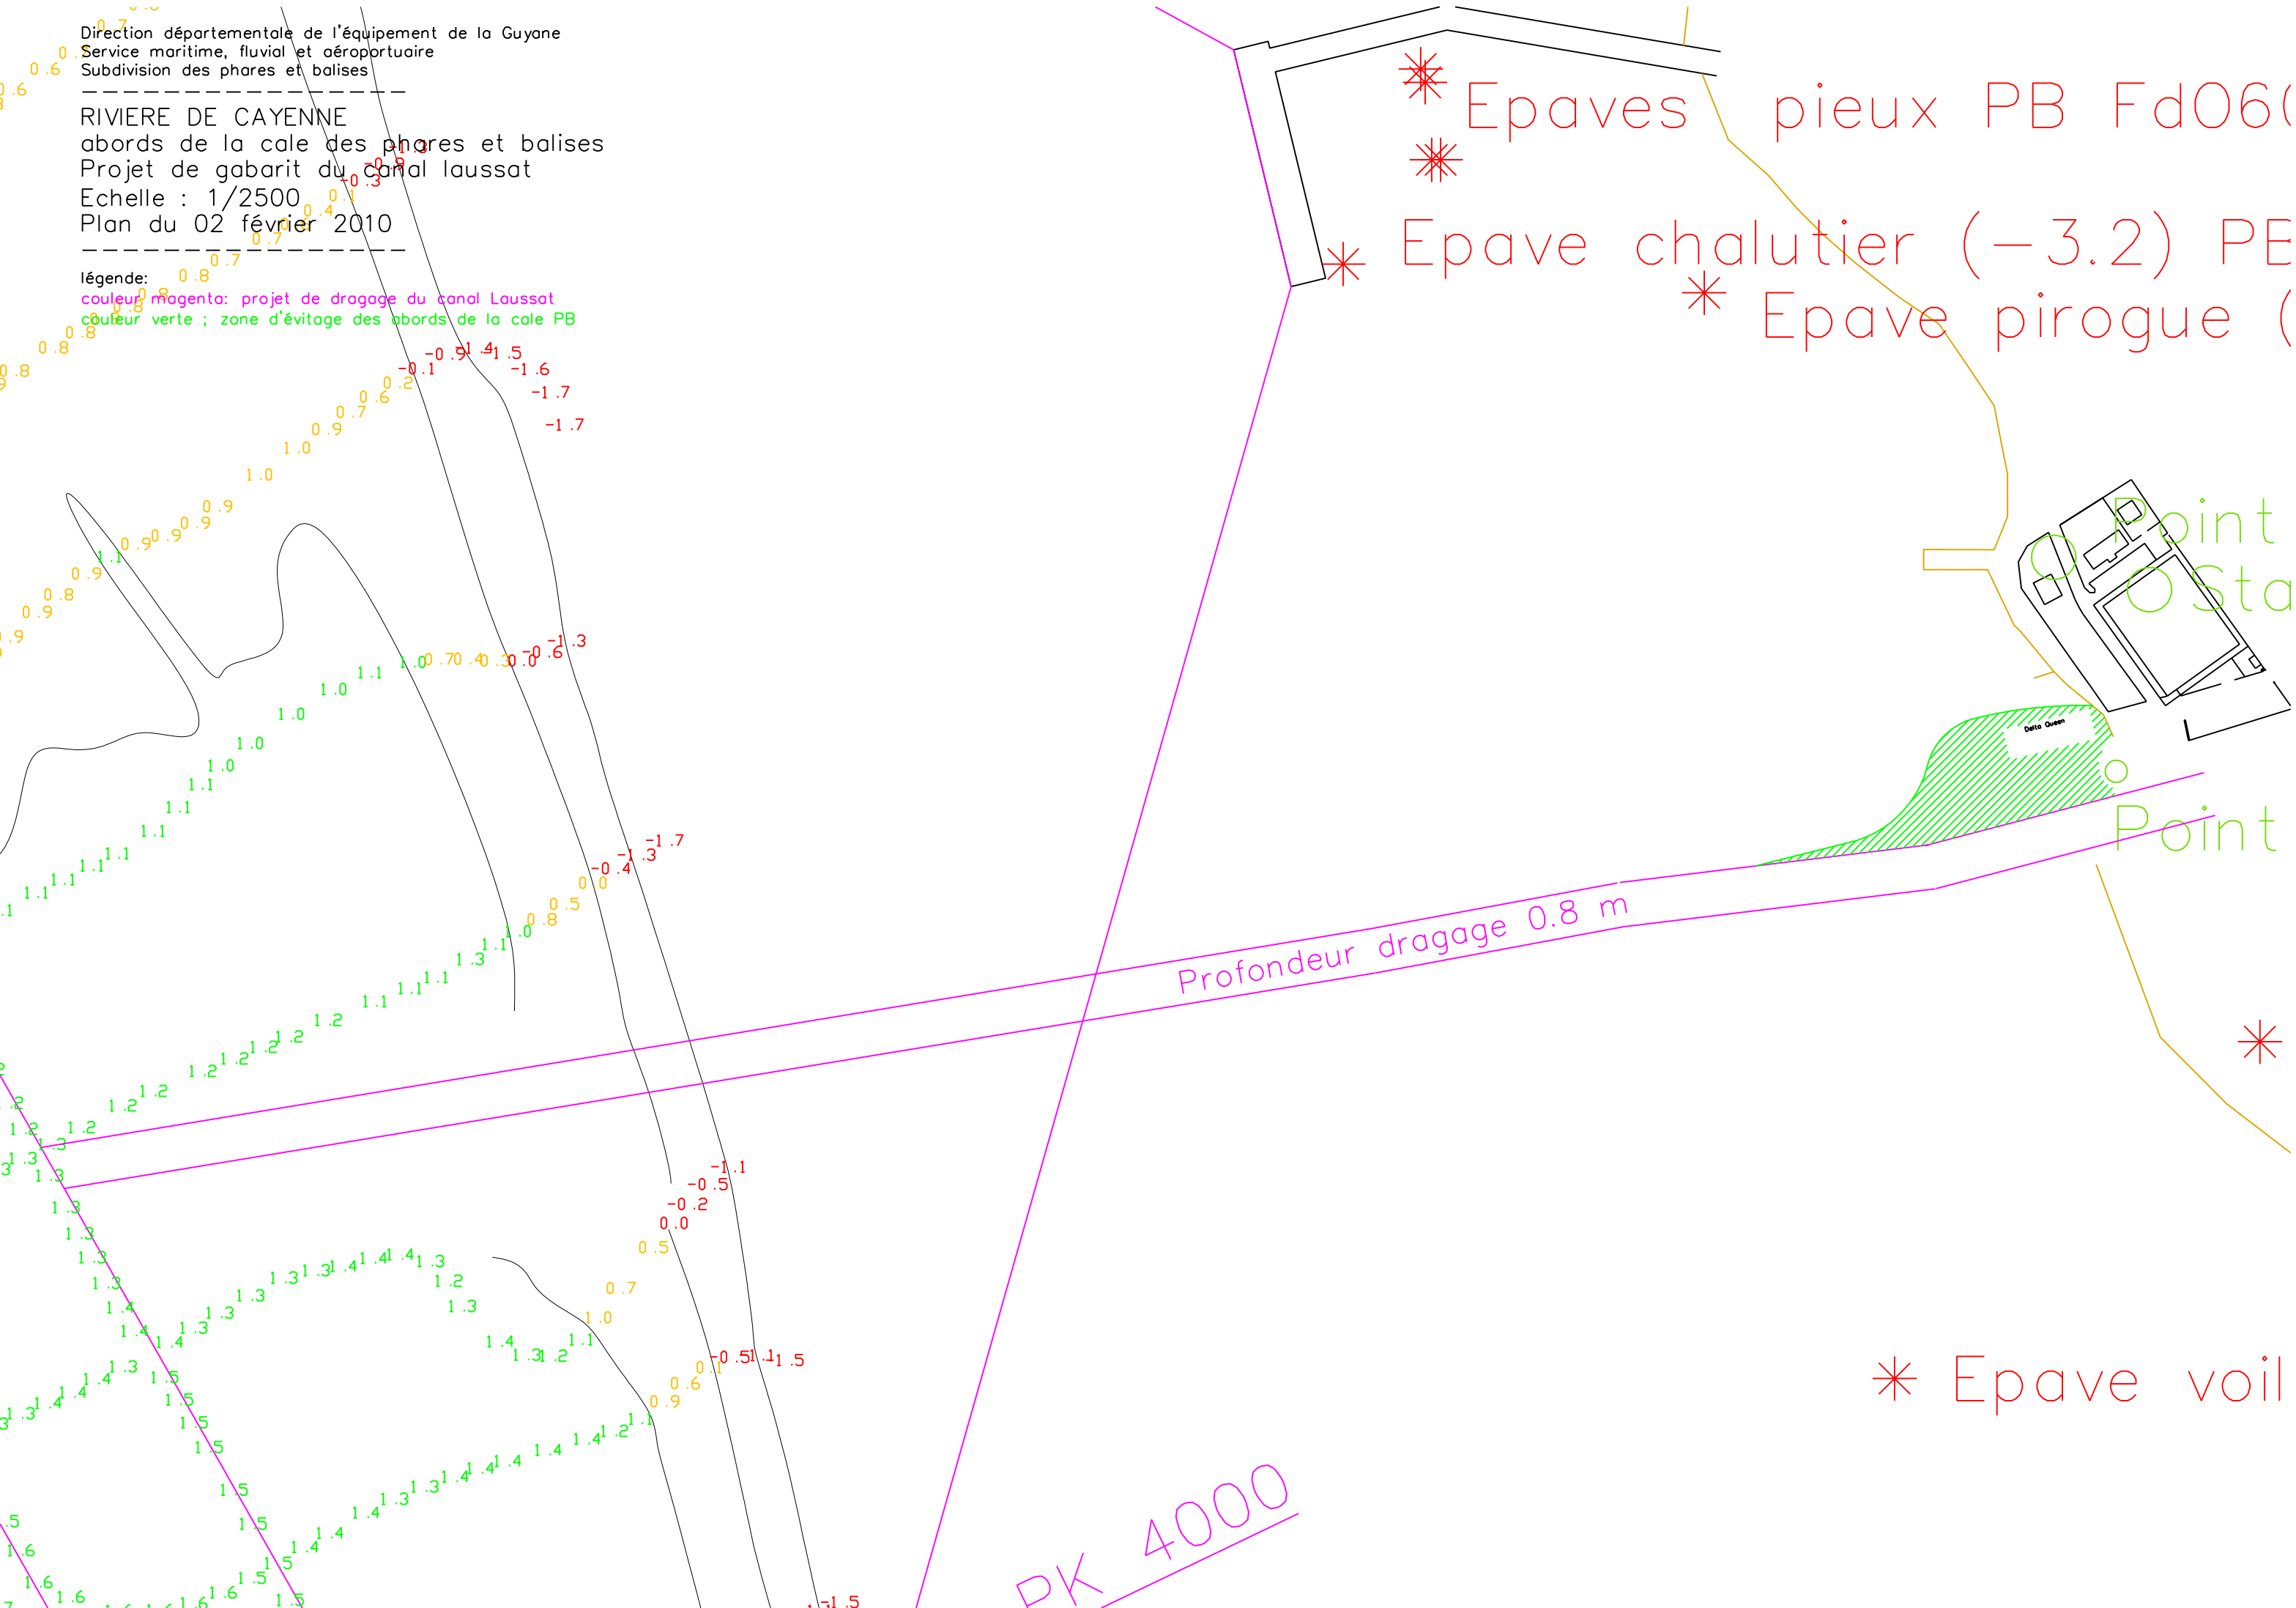
légende:
couleur magenta: projet de dragage du canal Laussat
couleur verte ; zone d'évitage des abords de la cale PB