

COLLECTIVITE TERRITORIALE DE GUYANE

COMMUNE DE MACOURIA

LIEU-DIT : "FOURGADE"


PARCELLE AH 801

PROPRIETE ELECTRICITE DE FRANCE

Date	Ind	MODIFICATIONS
26/AVRIL/2017	0	ORIGINAL

PLAN TOPOGRAPHIQUE

SYSTEME DE COORDONNEES PLANIMETRIQUES : RGFG 95
SYSTEME DE COORDONNEE ALTIMETRIQUE : NGG 77 (RATTACHE SUR LE REPERE IGN BM-21 PAR METHODE GPS TEMPS REEL)

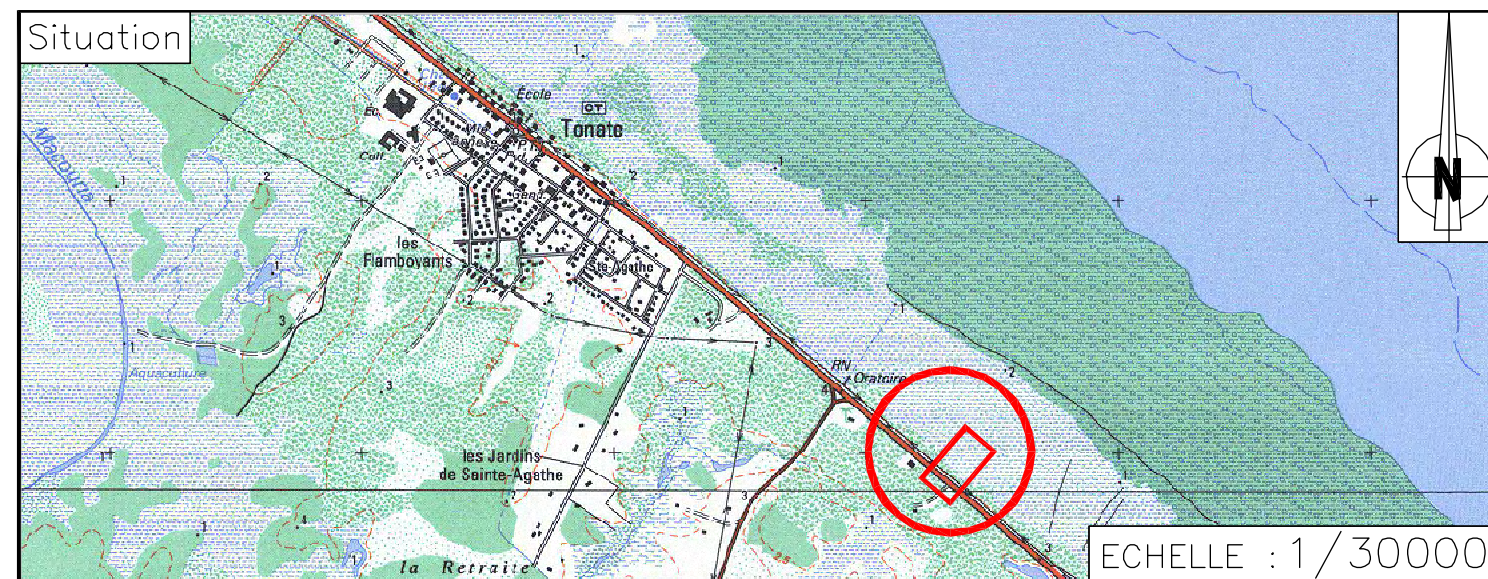

486, Ch. CONSTANT Chlore
97354 REMIRE-MONTJOLY

Tel : 05 94 30 47 76
Fax : 05 94 30 67 64

Société d'Etudes et de Représentations Graphiques
Site : www.serg-topo.fr
Email : serg@serg-topo.fr

Société inscrite à l'Ordre des Géomètres-Experts n°200006

Echelle : 1/500
Dossier : 8175



ANGE Eric
OUEDRAOGO Habib
Géomètres-Experts

Date : 28/04/2017

