


Demande d'AEX « Bon Espoir 2b » - SARL CTA


Etat Inital (1) (1/7 000 RGFG95 UTM22N)



Légende

- Crique Mousse
- Crique principale
- Affluents
- FlatBonEspoir2b_SARLCTA
 - Flat
 - Flat Minéralisé
 - Flat Exploité
- AEXBonEspoir2modifie

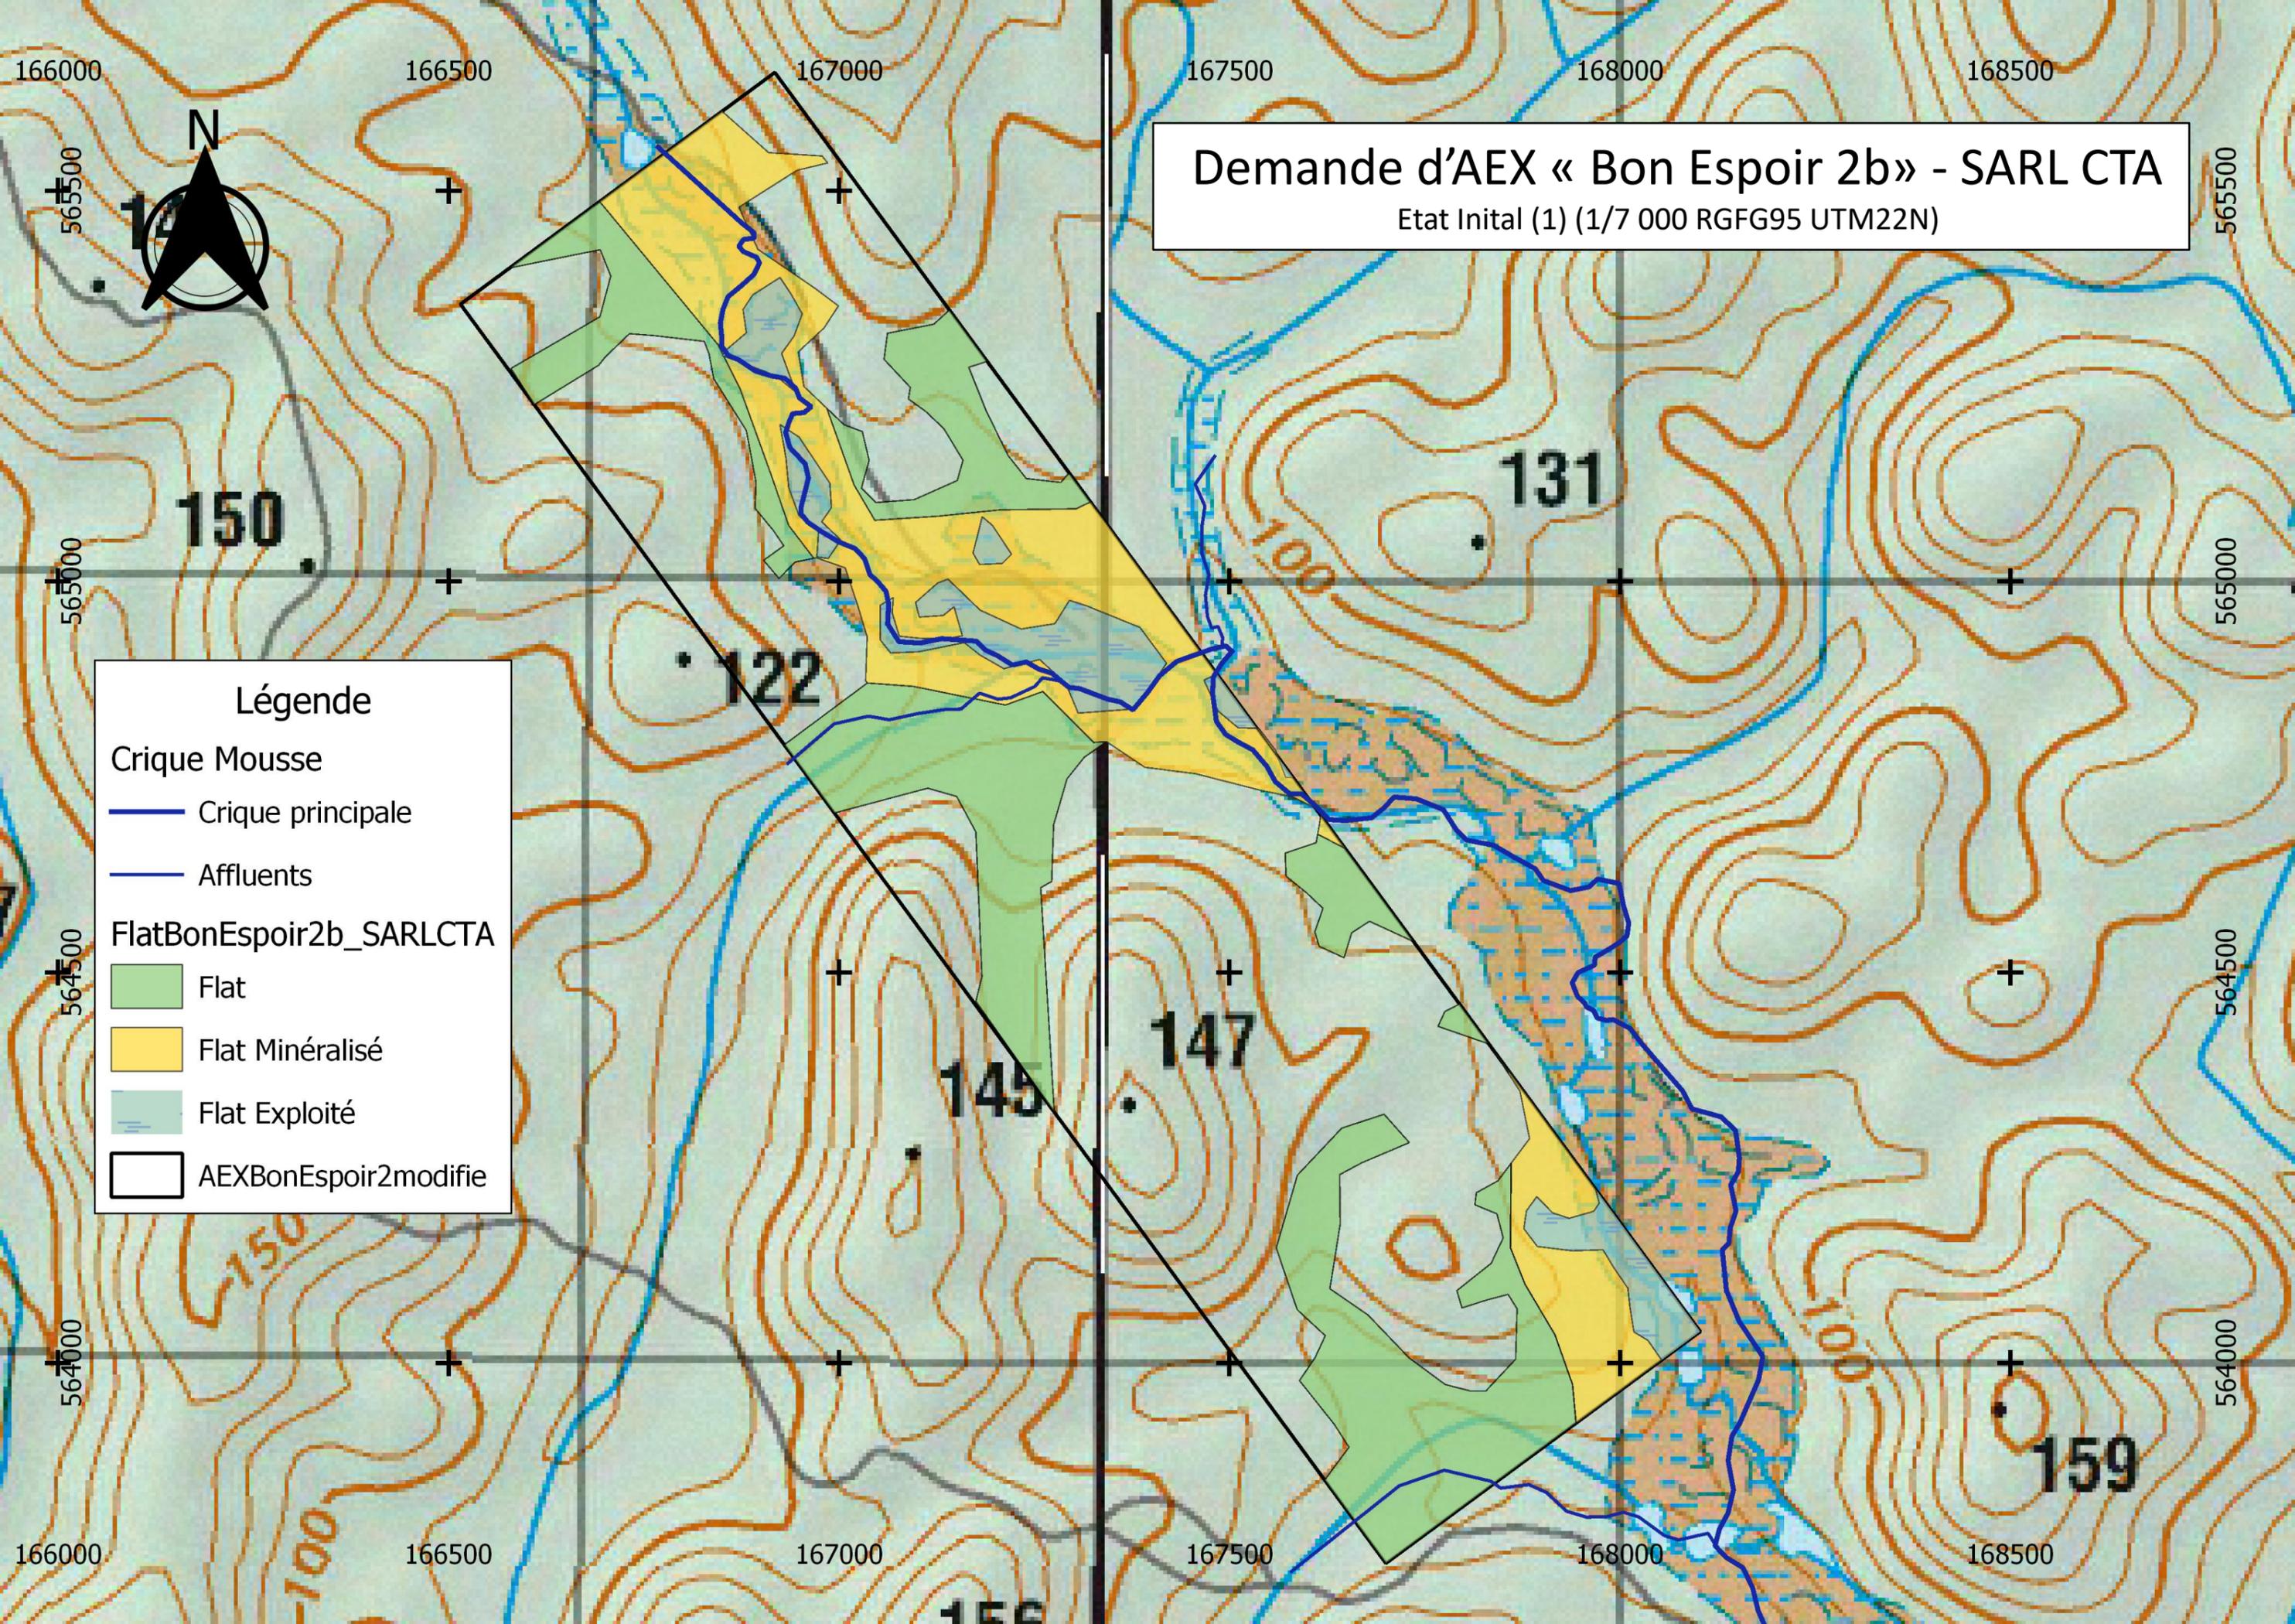

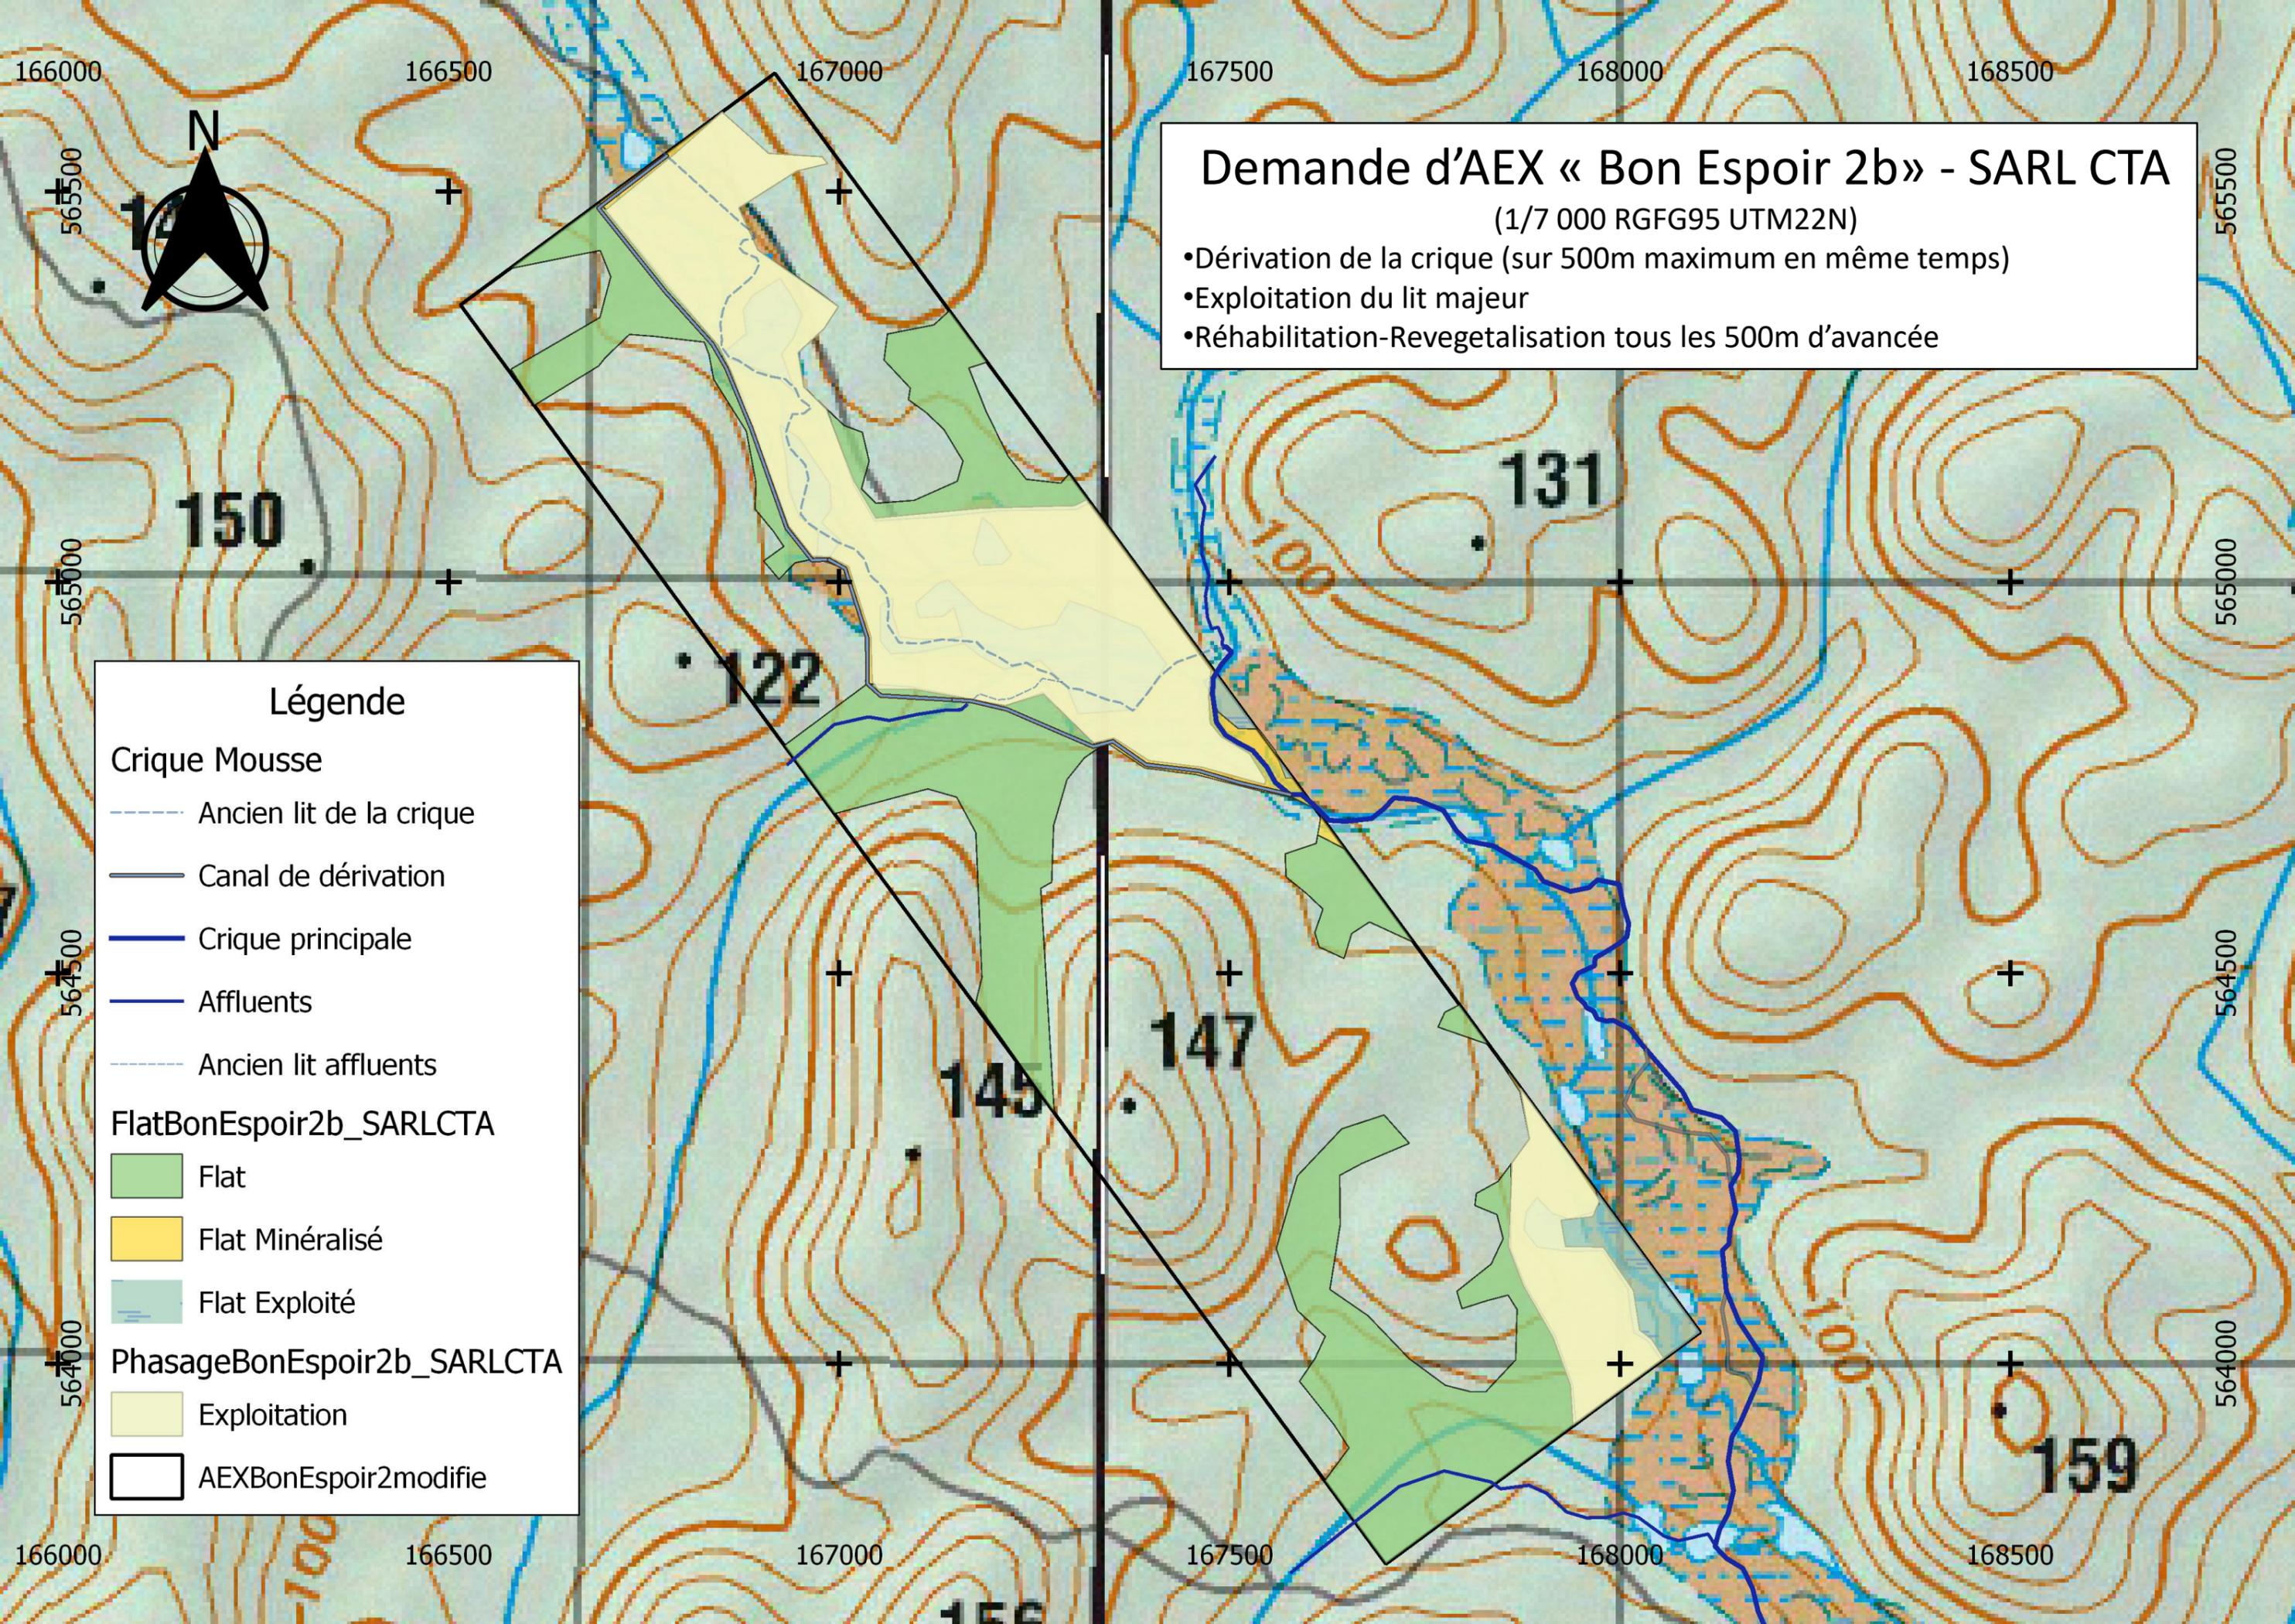

Demande d'AEX « Bon Espoir 2b » - SARL CTA
(1/7 000 RGFG95 UTM22N)

- Dérivation de la crique (sur 500m maximum en même temps)
- Exploitation du lit majeur
- Réhabilitation-Revegetalisation tous les 500m d'avancée

Légende

Crique Mousse

- Ancien lit de la crique
- Canal de dérivation
- Crique principale
- Affluents
- Ancien lit affluents

FlatBonEspoir2b_SARLCTA

- Flat
- Flat Minéralisé
- Flat Exploité

PhasageBonEspoir2b_SARLCTA

- Exploitation
- AEXBonEspoir2modifie



150

122


131

145

147

159

156

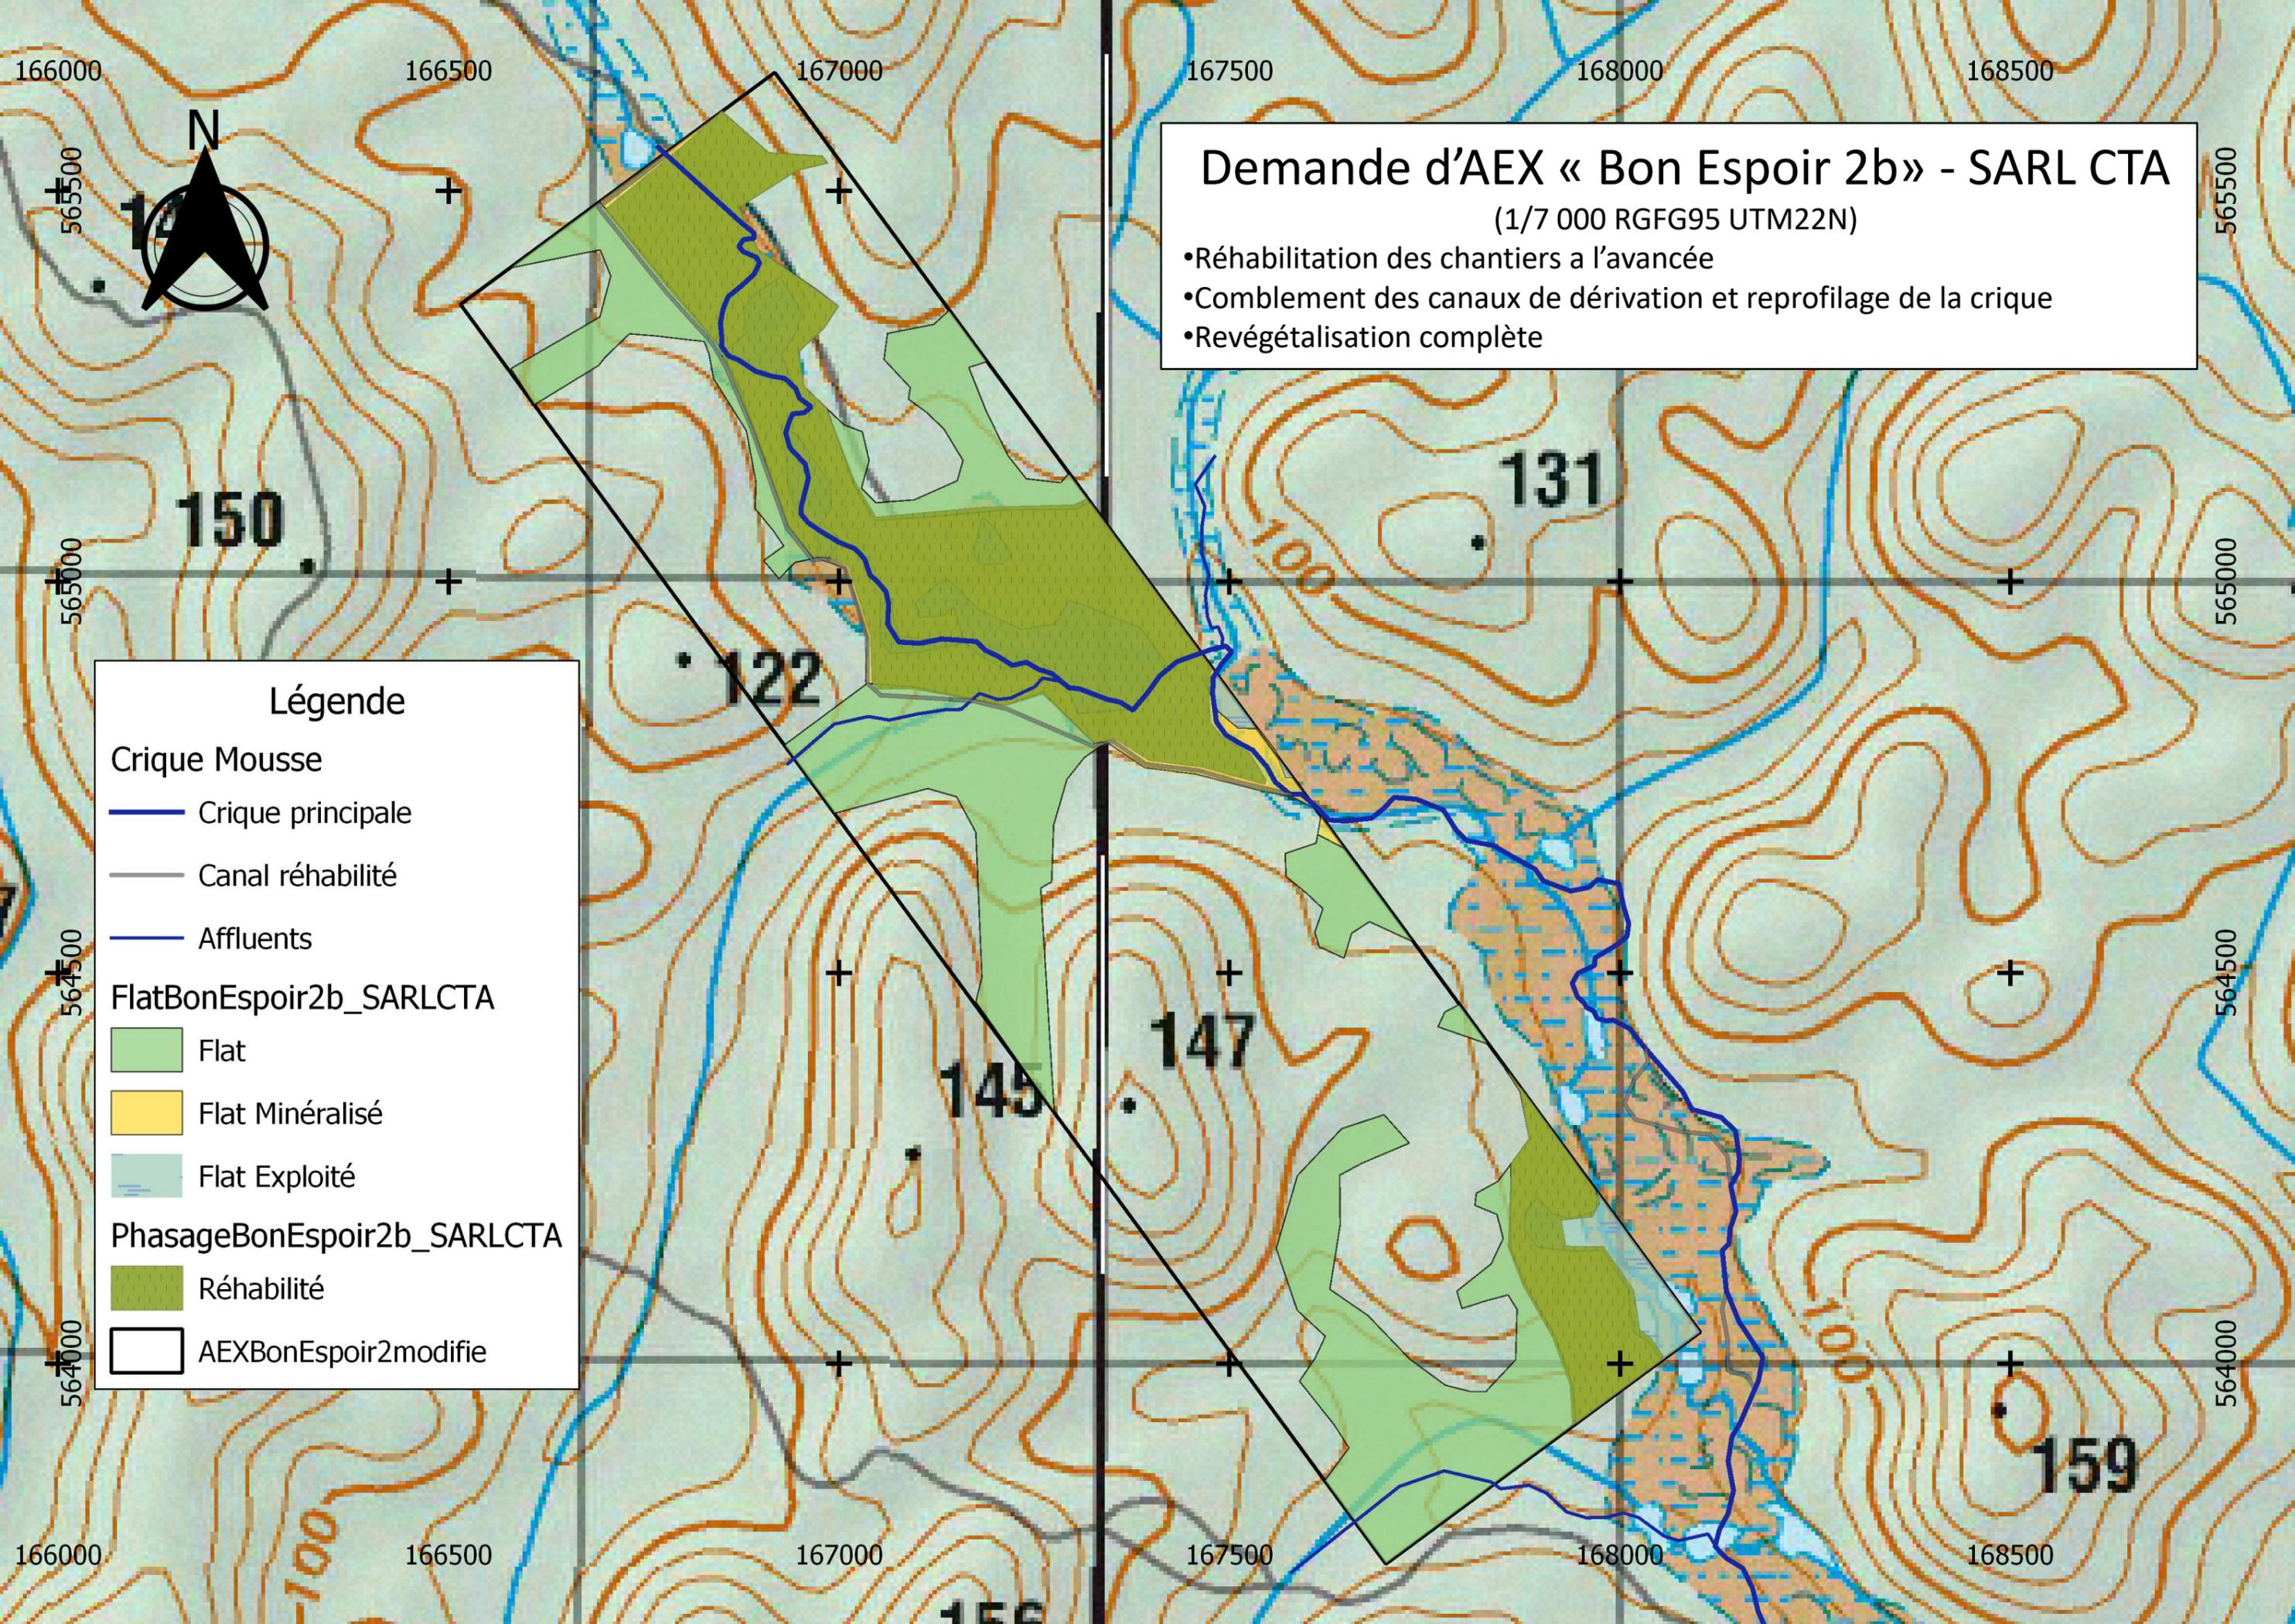

Demande d'AEX « Bon Espoir 2b» - SARL CTA
(1/7 000 RGFG95 UTM22N)

- Réhabilitation des chantiers à l'avancée
- Comblement des canaux de dérivation et reprofilage de la crique
- Revégétalisation complète

Légende

Crique Mousse

- Crique principale
- Canal réhabilité
- Affluents

FlatBonEspoir2b_SARLCTA

- Flat
- Flat Minéralisé
- Flat Exploité

PhasageBonEspoir2b_SARLCTA

- Réhabilité
- AEXBonEspoir2modifie

150

131

122

145

147

159

156