









OCEAN ATLANTIQUE


COMMUNE DE CAYENNE

COMMUNE DE MACOURIA

RIVIERE DE CAYENNE

**LEGENDE**


-  Risque faible
-  Risque moyen
-  Risque fort
-  Zone à protéger
-  Zone de précaution
-  Délimitation des zones de référence homogène
-  Cote de référence
-  Limite de commune

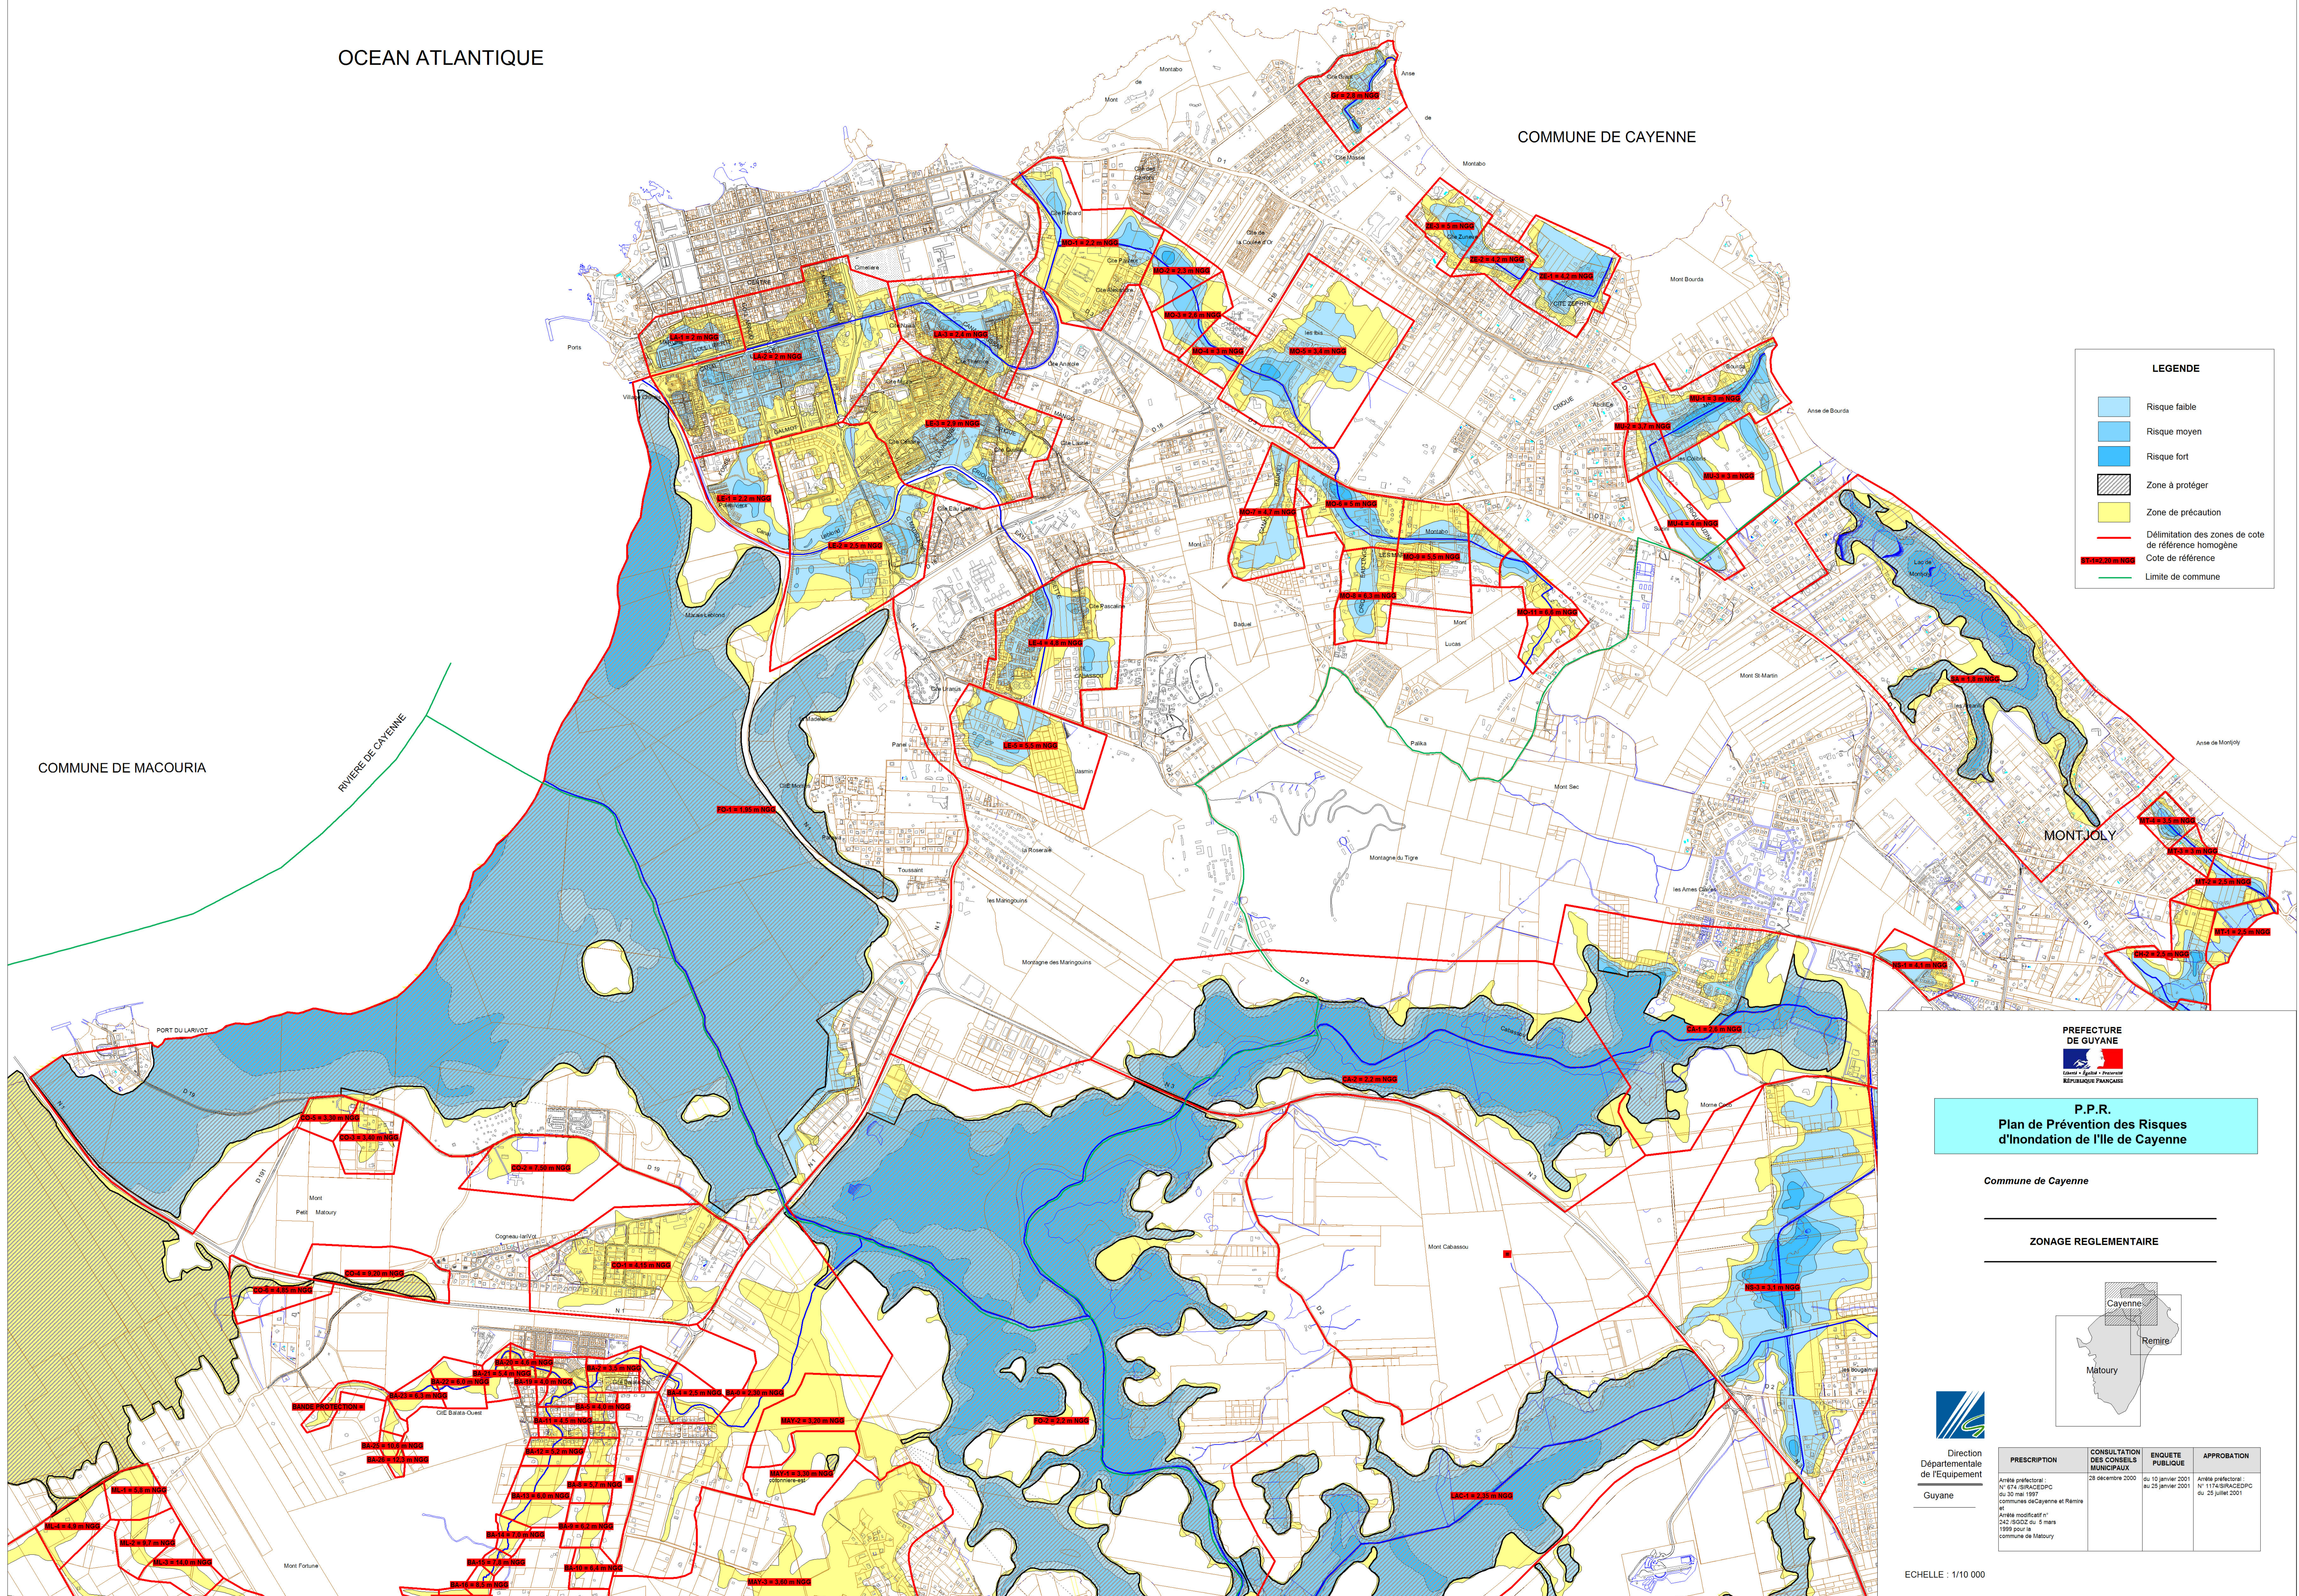

**P.P.R.**  
Plan de Prévention des Risques  
d'Inondation de l'île de Cayenne

Commune de Cayenne

**ZONAGE REGLEMENTAIRE**

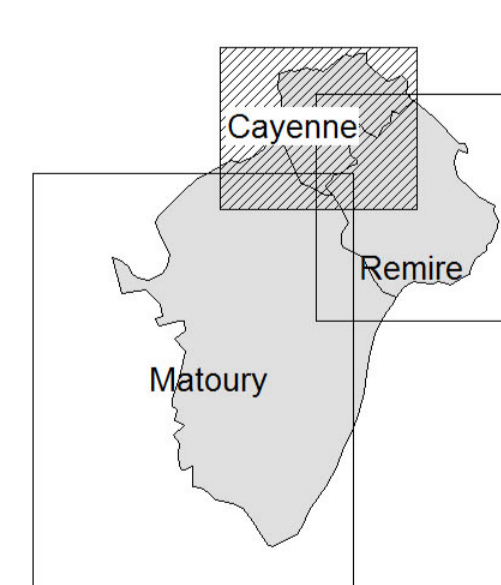

Direction  
Départementale  
de l'Équipement  
Guyane

PRESCRIPTION	CONSULTATION DES CONSEILS MUNICIPAUX	ENQUETE PUBLIQUE	APPROBATION
Arrêté préfectoral n° 874-SDR/DCPC du 30 mai 1997 (commune de Cayenne et Remire et Arrêté modifié n° 242-SDO2 du 6 mars 1999 pour la commune de Matoury)	28 décembre 2000	du 10 janvier 2001 au 25 janvier 2001	Arrêté préfectoral n° 1174-SDR/DCPC du 25 juillet 2001

ECHELLE : 1/10 000